
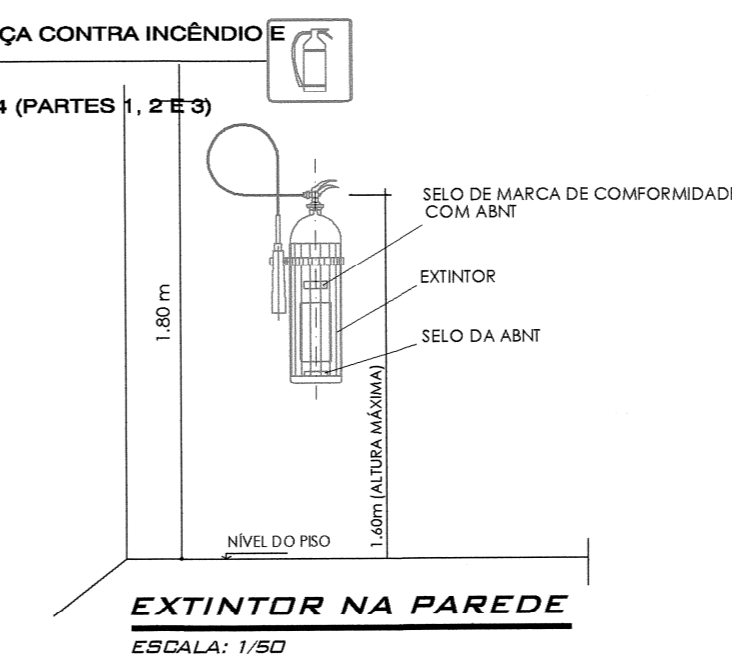
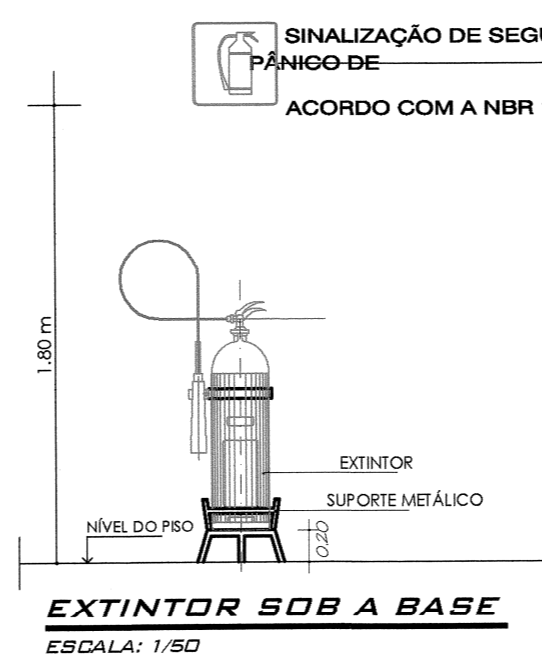


PROJETO DE PREVENÇÃO E COMBATE A INCÊNDIO
 ESCALA: 1/75

PROCESSO Nº
 1021363 97
 FLS.: 14

SIMBOLOGIA PARA INSTALAÇÃO DE COMBATE A INCÊNDIO			
NBR'S ADOTADAS 13.434, PARTE - 1, 2 e 3 - NBR-15.514 / 2007			
SÍMBOLOS	SIGNIFICADO	QUANTIDADE	
	ILUMINAÇÃO DE EMERGÊNCIA - BLOCO AUTÔNOMO / DURAÇÃO DE 120 min. VER DET.	05	
	EXTINTOR DE PÓ - (A / B / C) 2A 20BC VER DET.	02	

QUADRO DE PLACAS DE SINALIZAÇÕES DE SEGURANÇA			
NBR'S ADOTADAS 13.434, PARTE - 1, 2 e 3 - NBR-15.514 / 2007			
CÓDIGO DIMINÍMIS	PLACAS	SIGNIFICADO	QUANTIDADE
1 Ø mm		PROIBIDO FUMAR	01
13e L x H mm		SAÍDA DE EMERGÊNCIA	02
13d L x H mm		SAÍDA DE EMERGÊNCIA	03
14 L x H mm		SAÍDA DE EMERGÊNCIA	04
17 L x H mm		SAÍDA DE EMERGÊNCIA	01
23 L x H mm		EXTINTOR DE INCÊNDIO	02

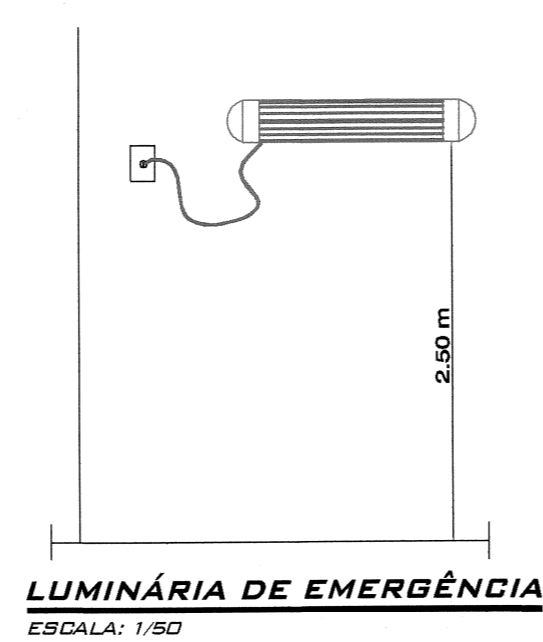

CONSTRUTORA ANDRADE RIBEIRO LTDA		PROJETO PREVENÇÃO E COMBATE A INCÊNDIO	
CENTRO DE REFERÊNCIA DE ASSISTÊNCIA SOCIAL- CRAS (PREFEITURA MUNICIPAL DE SENADOR JOSÉ PORFÍRIO)			
AUTOR DO PROJETO: PAULO MOGNO OLIVEIRA MOURA SILVA CAU - A72399-1		PROPRIETÁRIO: PREFEITURA MUNICIPAL DE SENADOR JOSÉ PORFÍRIO C.N.P.J. 05.421.110/0001-40	
CONTEÚDO: PREVENÇÃO E COMBATE A INCÊNDIO-GERAL DET. DOS EXTINTORES, ESCADAS, ILLUM. DE EMERG. QUADRO DE SINALIZAÇÃO DE EMERGÊNCIA.			
ENDEREÇO: TRAV. SÃO FRANCISCO, ESQ. COM RUA JOÃO INÁCIO DE SOUSA s/nº, SENADOR JOSÉ PORFÍRIO - PA.		CEP: 68.360-000	DATA: ABRIL / 2015
OBSERVAÇÕES:		ESCALA: INDICADA	
RECO: MÉDIO	DIVISÃO: D - 1	ÁREA TOTAL CONSTRUIDA: 170,41 m²	FRANCHA: 01
		ÁREA DO TERRENO: 700 MJ / m²	450,00 m²

