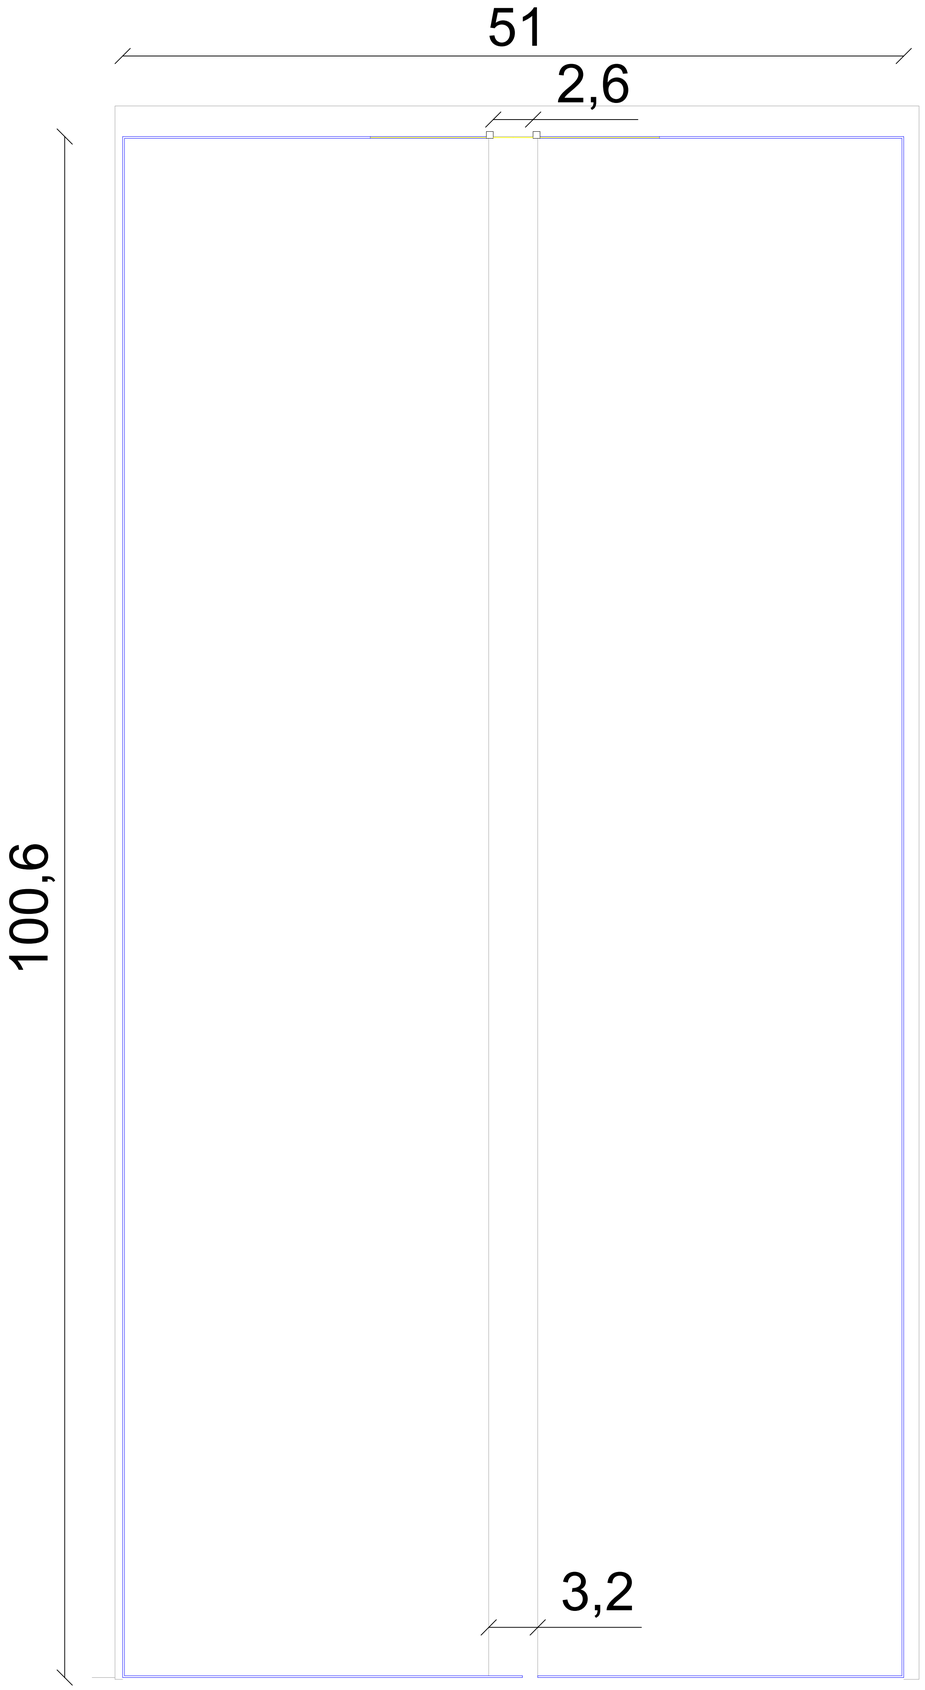

SITUAÇÃO ATUAL ESCALA: 1:200

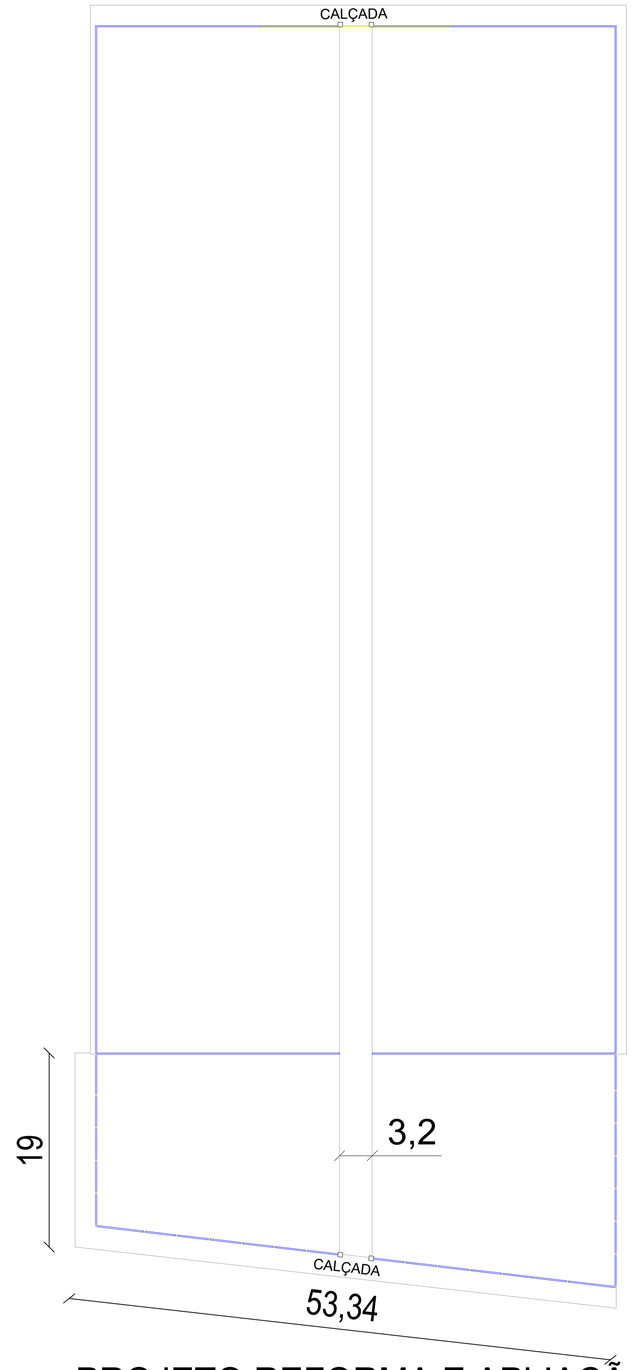

PROJETO REFORMA E APLIAÇÃO
ESCALA: 1:300

FILIPE SANTOS SOARES:99229951234

Assinado de forma digital por FILIPE SANTOS SOARES:99229951234
DN: c=BR, o=ICP-Brasil, ou=Autoridade Certificadora Raiz Brasileira v2, ou=AC SOLUTI, ou=AC SOLUTI Multipla, ou=27619734000100, ou=Certificado PF A1, cn=FILIPE SANTOS SOARES:99229951234
Dados: 2020.04.27 15:25:09 -03'00'

LEGENDA:

- A COSTRUIR
- DEMOLIR
- PERMANDECER
- ALVENARIA
- ESTRUTURA
- ESQUADRIA
- PISO

NOME:
PREFEITURA MUNICIPAL DE SENADOR JOSÉ PORFÍRIO

OBRA:
CONSTRUÇÃO DO MURO DO CEMITÉRIO DE SENADOR JOSÉ PORFÍRIO - SEDE

DESENHO:
PROJETO ARQUITETÔNICO E VISTA

PROJETISTA:
ENG. CIVIL FILIPE SOARES
CREA-PA 1518831990

DATA: 14/04/2020

ESCALA: INDICADA NO PROJETO

NÚMERO DA PRANCHA: 01/02