VISTA FRONTAL

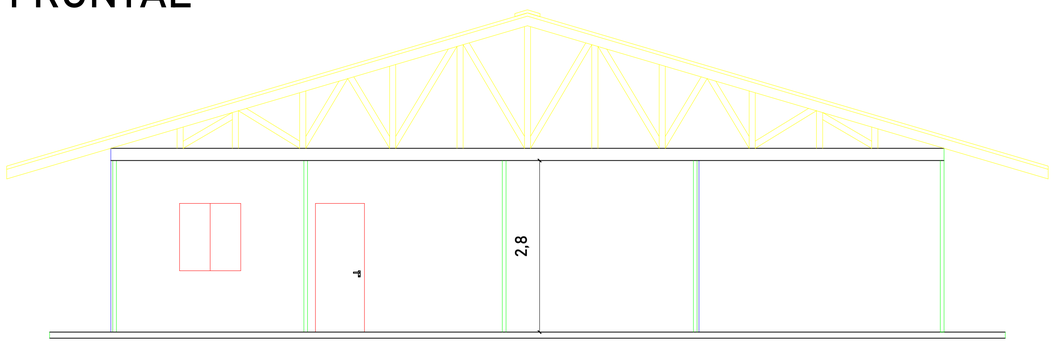

VISTA LATERAL DIREITA

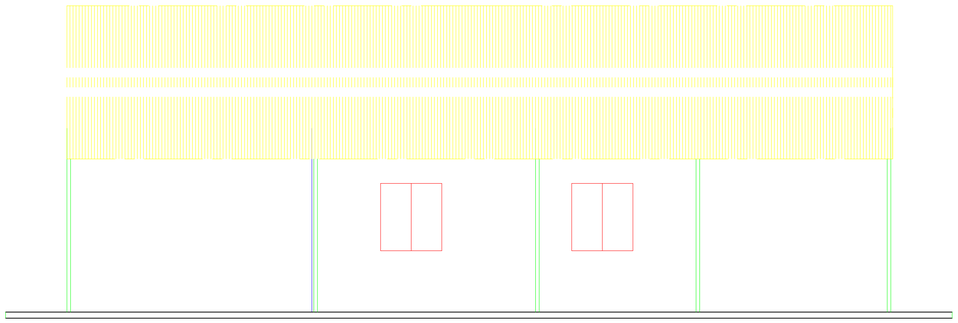

VISTA FUNDO

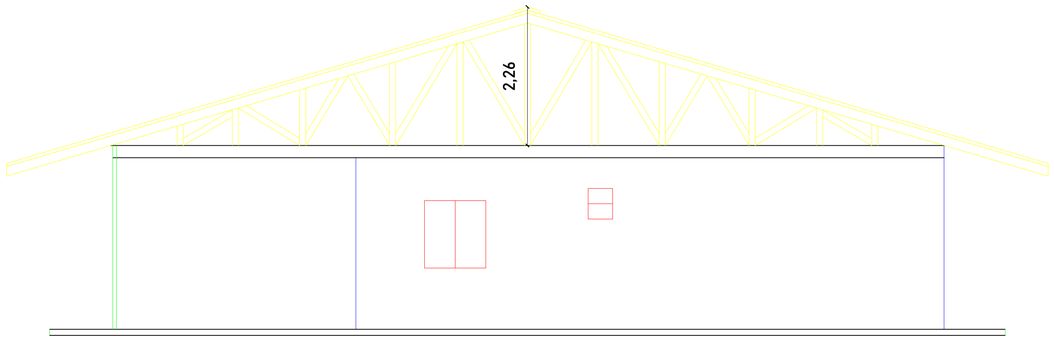

VISTA LATERAL ESQUERDA

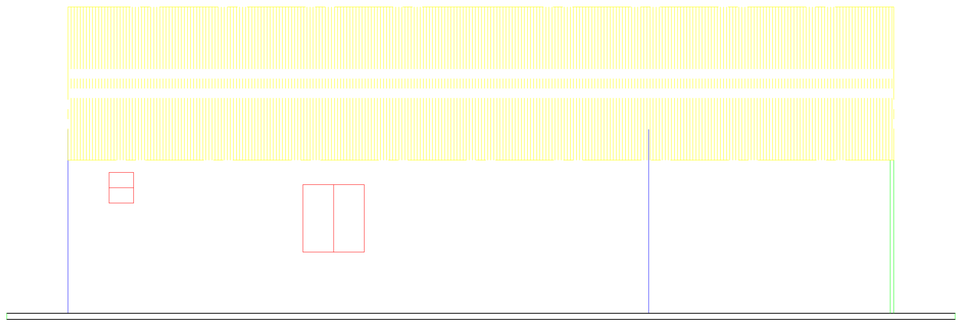

ESCALA 1:50

FILIPE SANTOS SOARES:99229951234

Assinado de forma digital por FILIPE SANTOS SOARES:99229951234
DN: c=BR, o=ICP-Brasil, ou=Autoridade Certificadora Raiz Brasileira v2, ou=AC SOLUTI, ou=AC SOLUTI Multipla, ou=27619734000100, ou=Certificado PF A1, cn=FILIPE SANTOS SOARES:99229951234
Dados: 2020.06.16 15:03:59 -03'00'

NOME:	PREFEITURA MUNICIPAL DE SENADOR JOSÉ PORFÍRIO
PROJETO:	CONSTRUÇÃO DO POSTO DE SAÚDE NA REGIÃO RESSACA-MOCOTÓ
DESENHO:	VISTA:FRONTAL, LATERAL DIREITA, LATERAL ESQUERDA E FUNDO
RESPONSÁVEL TÉCNICO:	ENG. CIVIL FILIPE SOARES CREA-PA: 1518831990
ESCALA:	INDICADA NO PROJETO
PRANCHA:	02/03
DATA:	JUNHO DE 2020