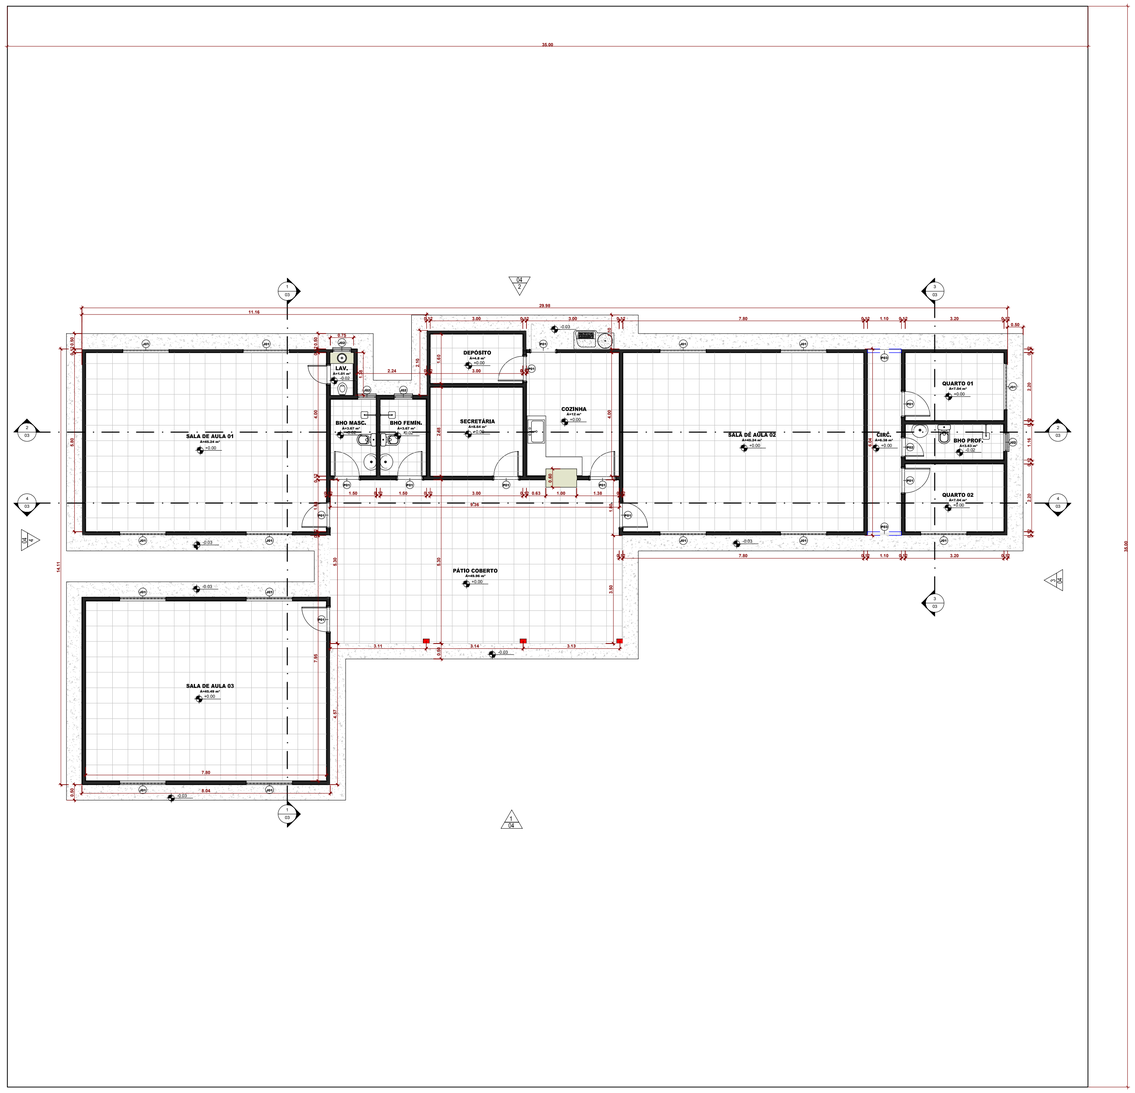

Travessão da Firma

1 Planta de Locação
1 : 50

JOSIEL NASCIMENTO DOS SANTOS FILHO:84733535287

Assinado de forma digital por JOSIEL NASCIMENTO DOS SANTOS FILHO:84733535287
Dados: 2022.08.17 09:53:55 -03'00'

CLIENTE: PREFEITURA MUNICIPAL DE SENADOR JOSÉ PORFÍRIO OBRA: CNPJ: 05.421.110/0001-40 ESCOLA PADRÃO RURAL 03 SALAS		ARQ-06/06
	PROJETO DE ARQUITETURA	VERSÃO: 00
	DESENHO: PLANTA DE LOCAÇÃO TRAVESSÃO DA FIRMA	INÍCIO: JUNHO/2022 TÉRMINO: AGOSTO/ 2022
	ESCALA: 1 /50 / REVISÃO 00	CONTROLE ARQUIVO: 2022 V.03SJP
EQUIPE TÉCNICA DO PROJETO		
Responsável Projeto: JOSIEL NASCIMENTO DOS SANTOS CREA 20.299 D/PA	Projetista e Coordenação Técnica: DEPARTAMENTO DE ENGENHARIA	Tec.Projetista CAD: