




1 {3D}

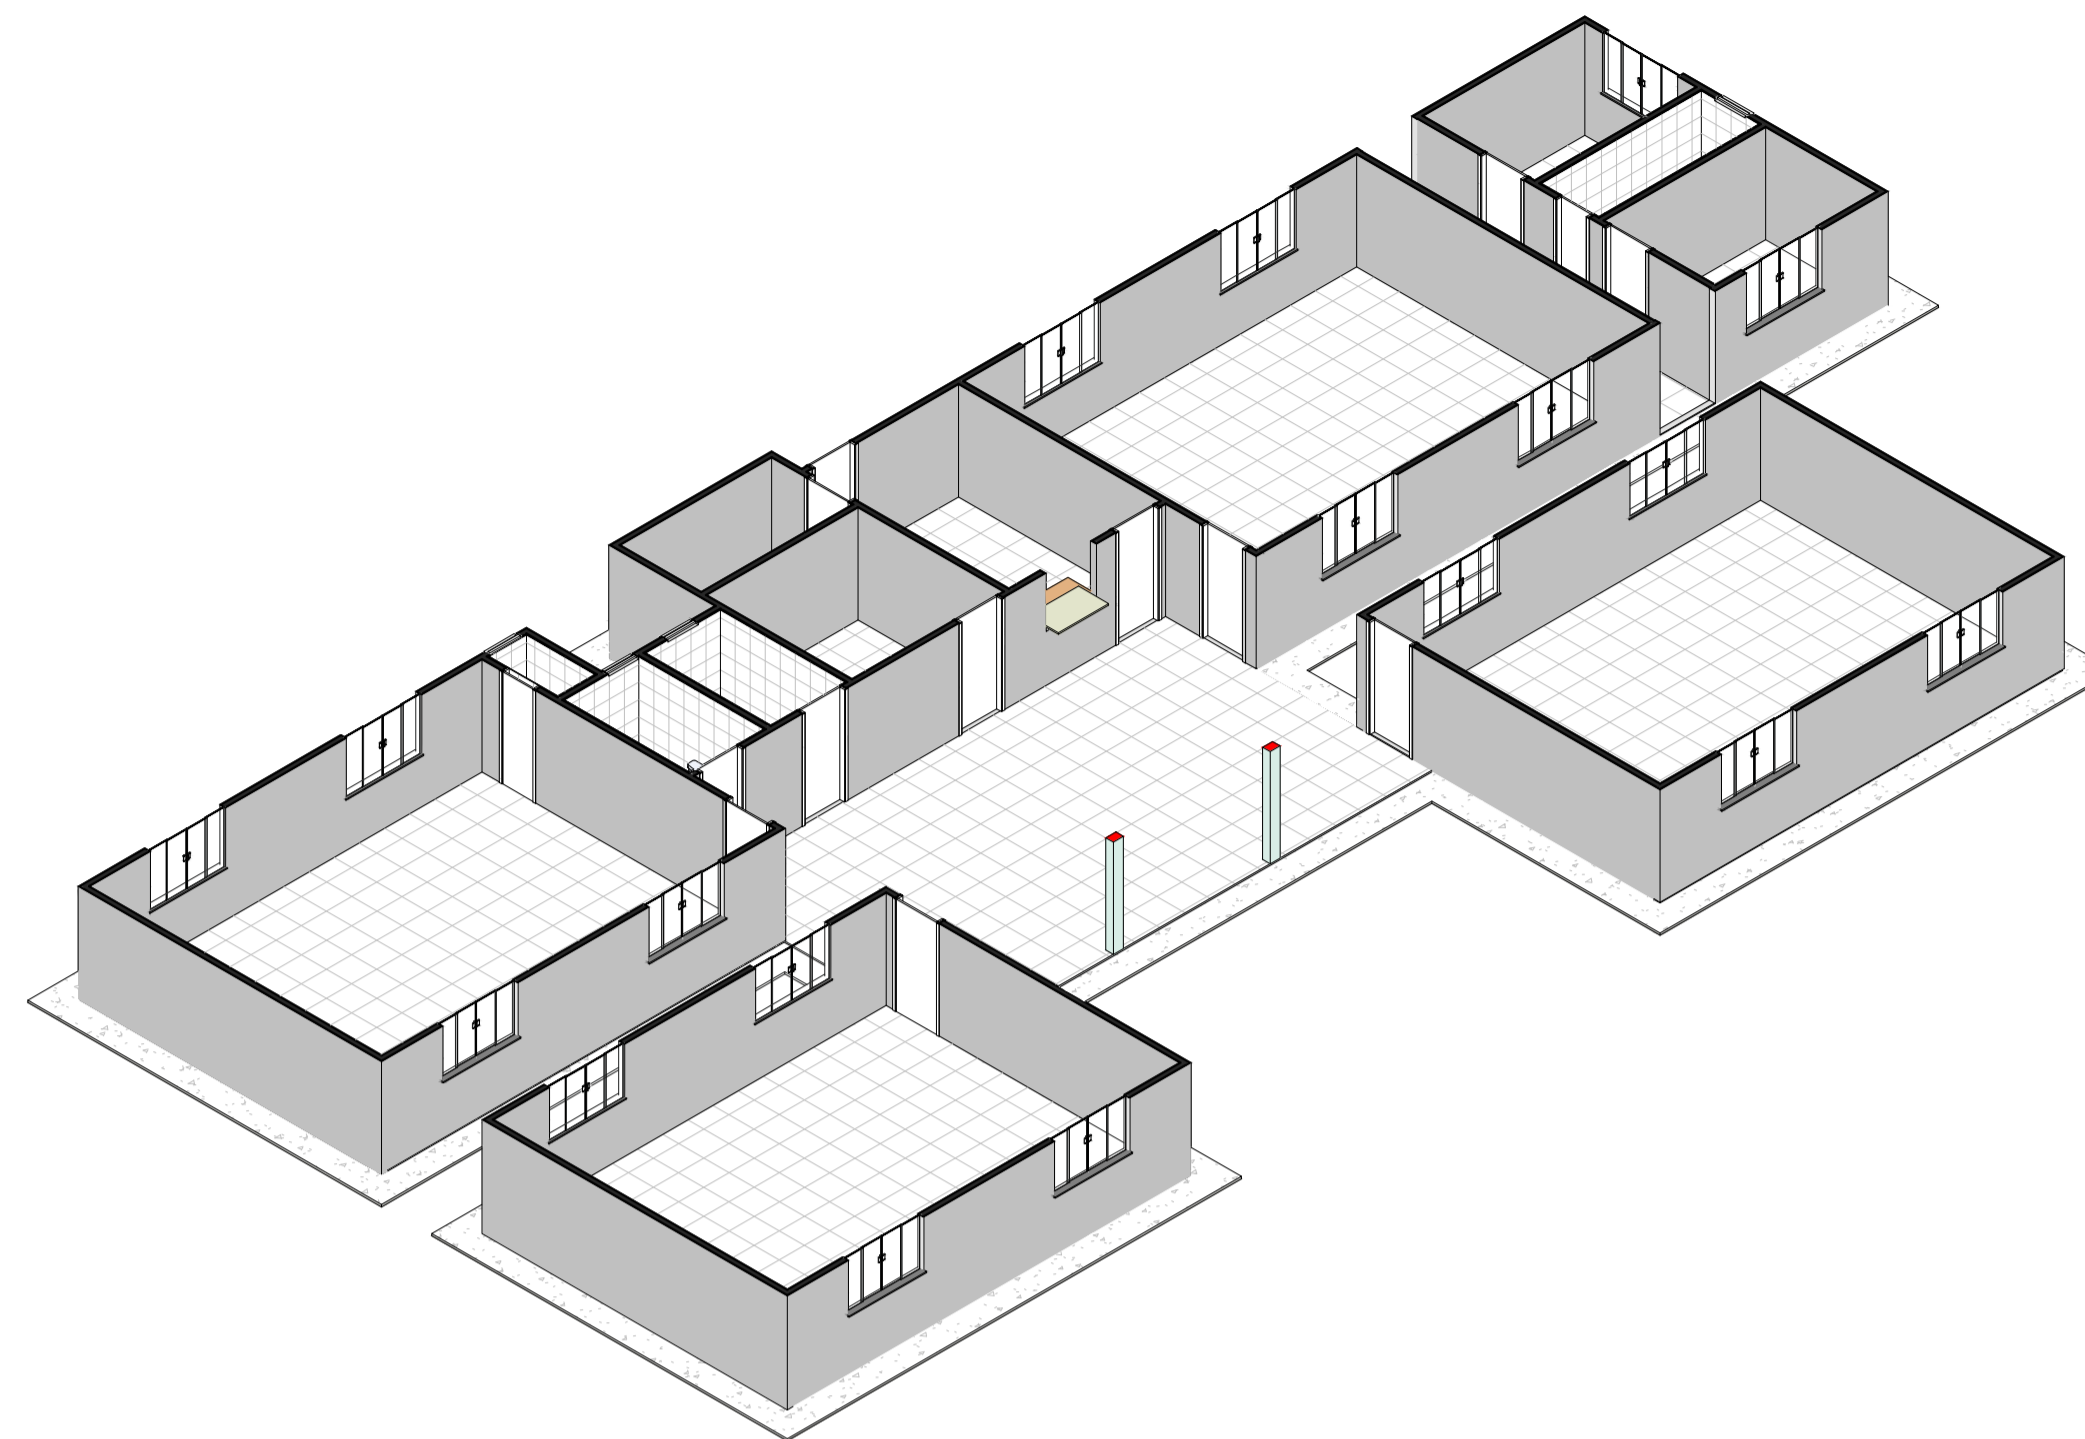


2 {3D} Copiar 1

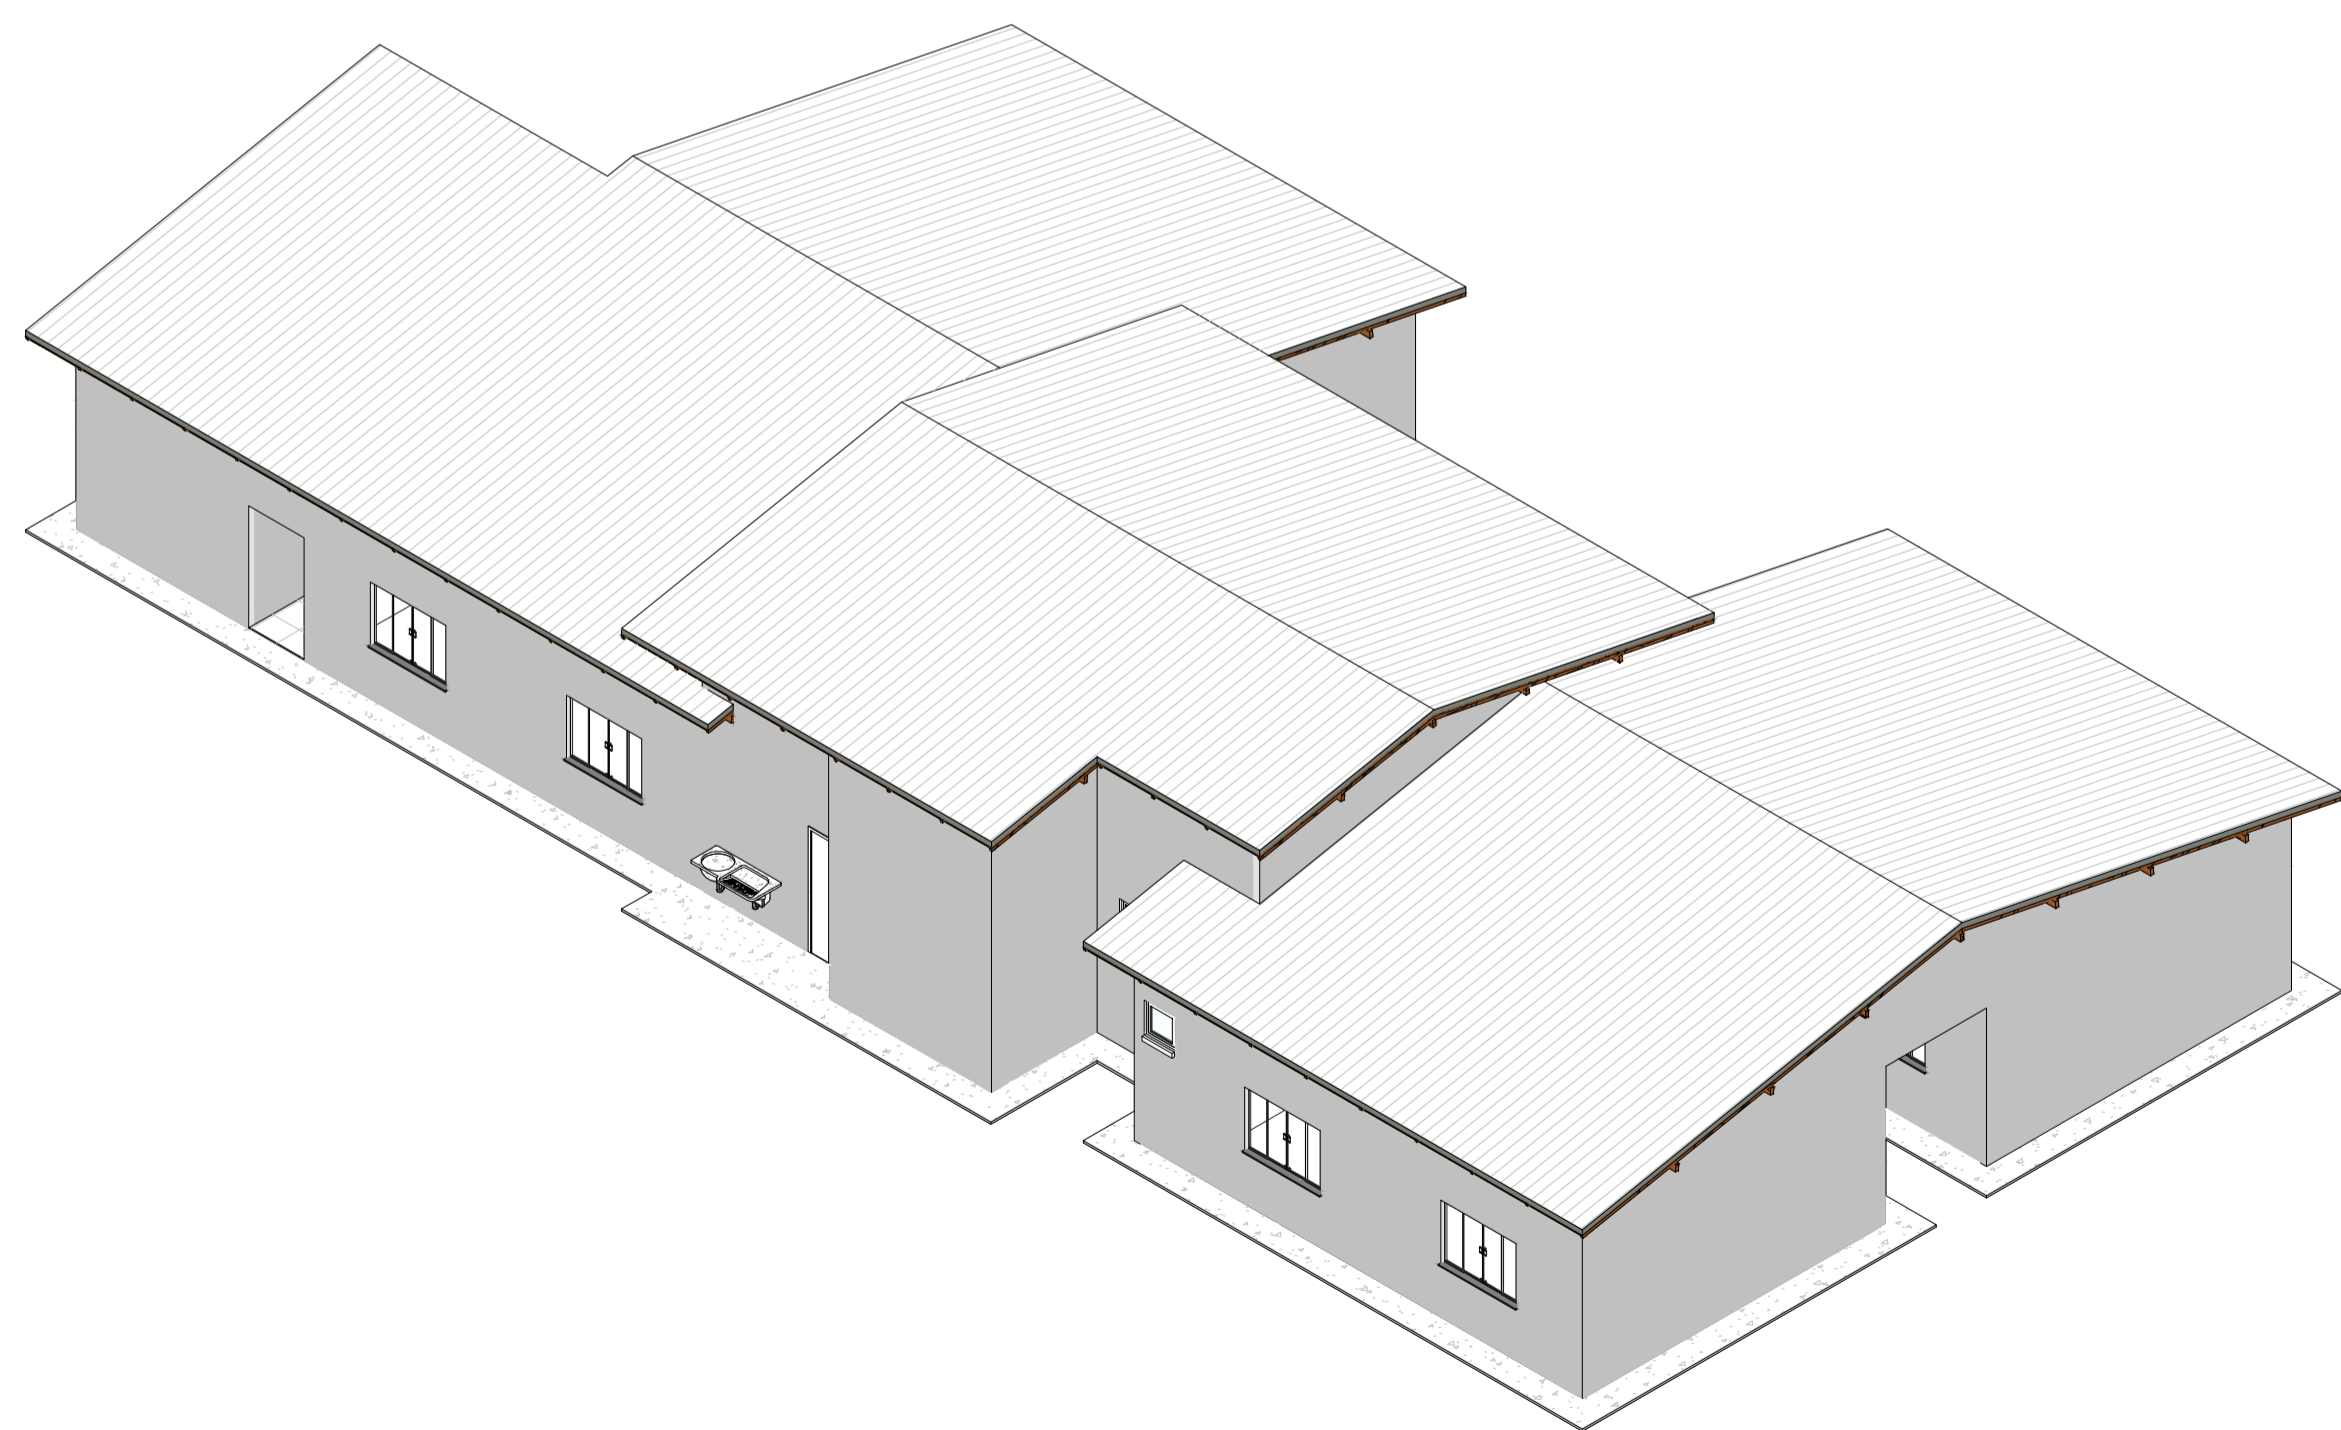

3 {3D} Copiar 1 Copiar 1

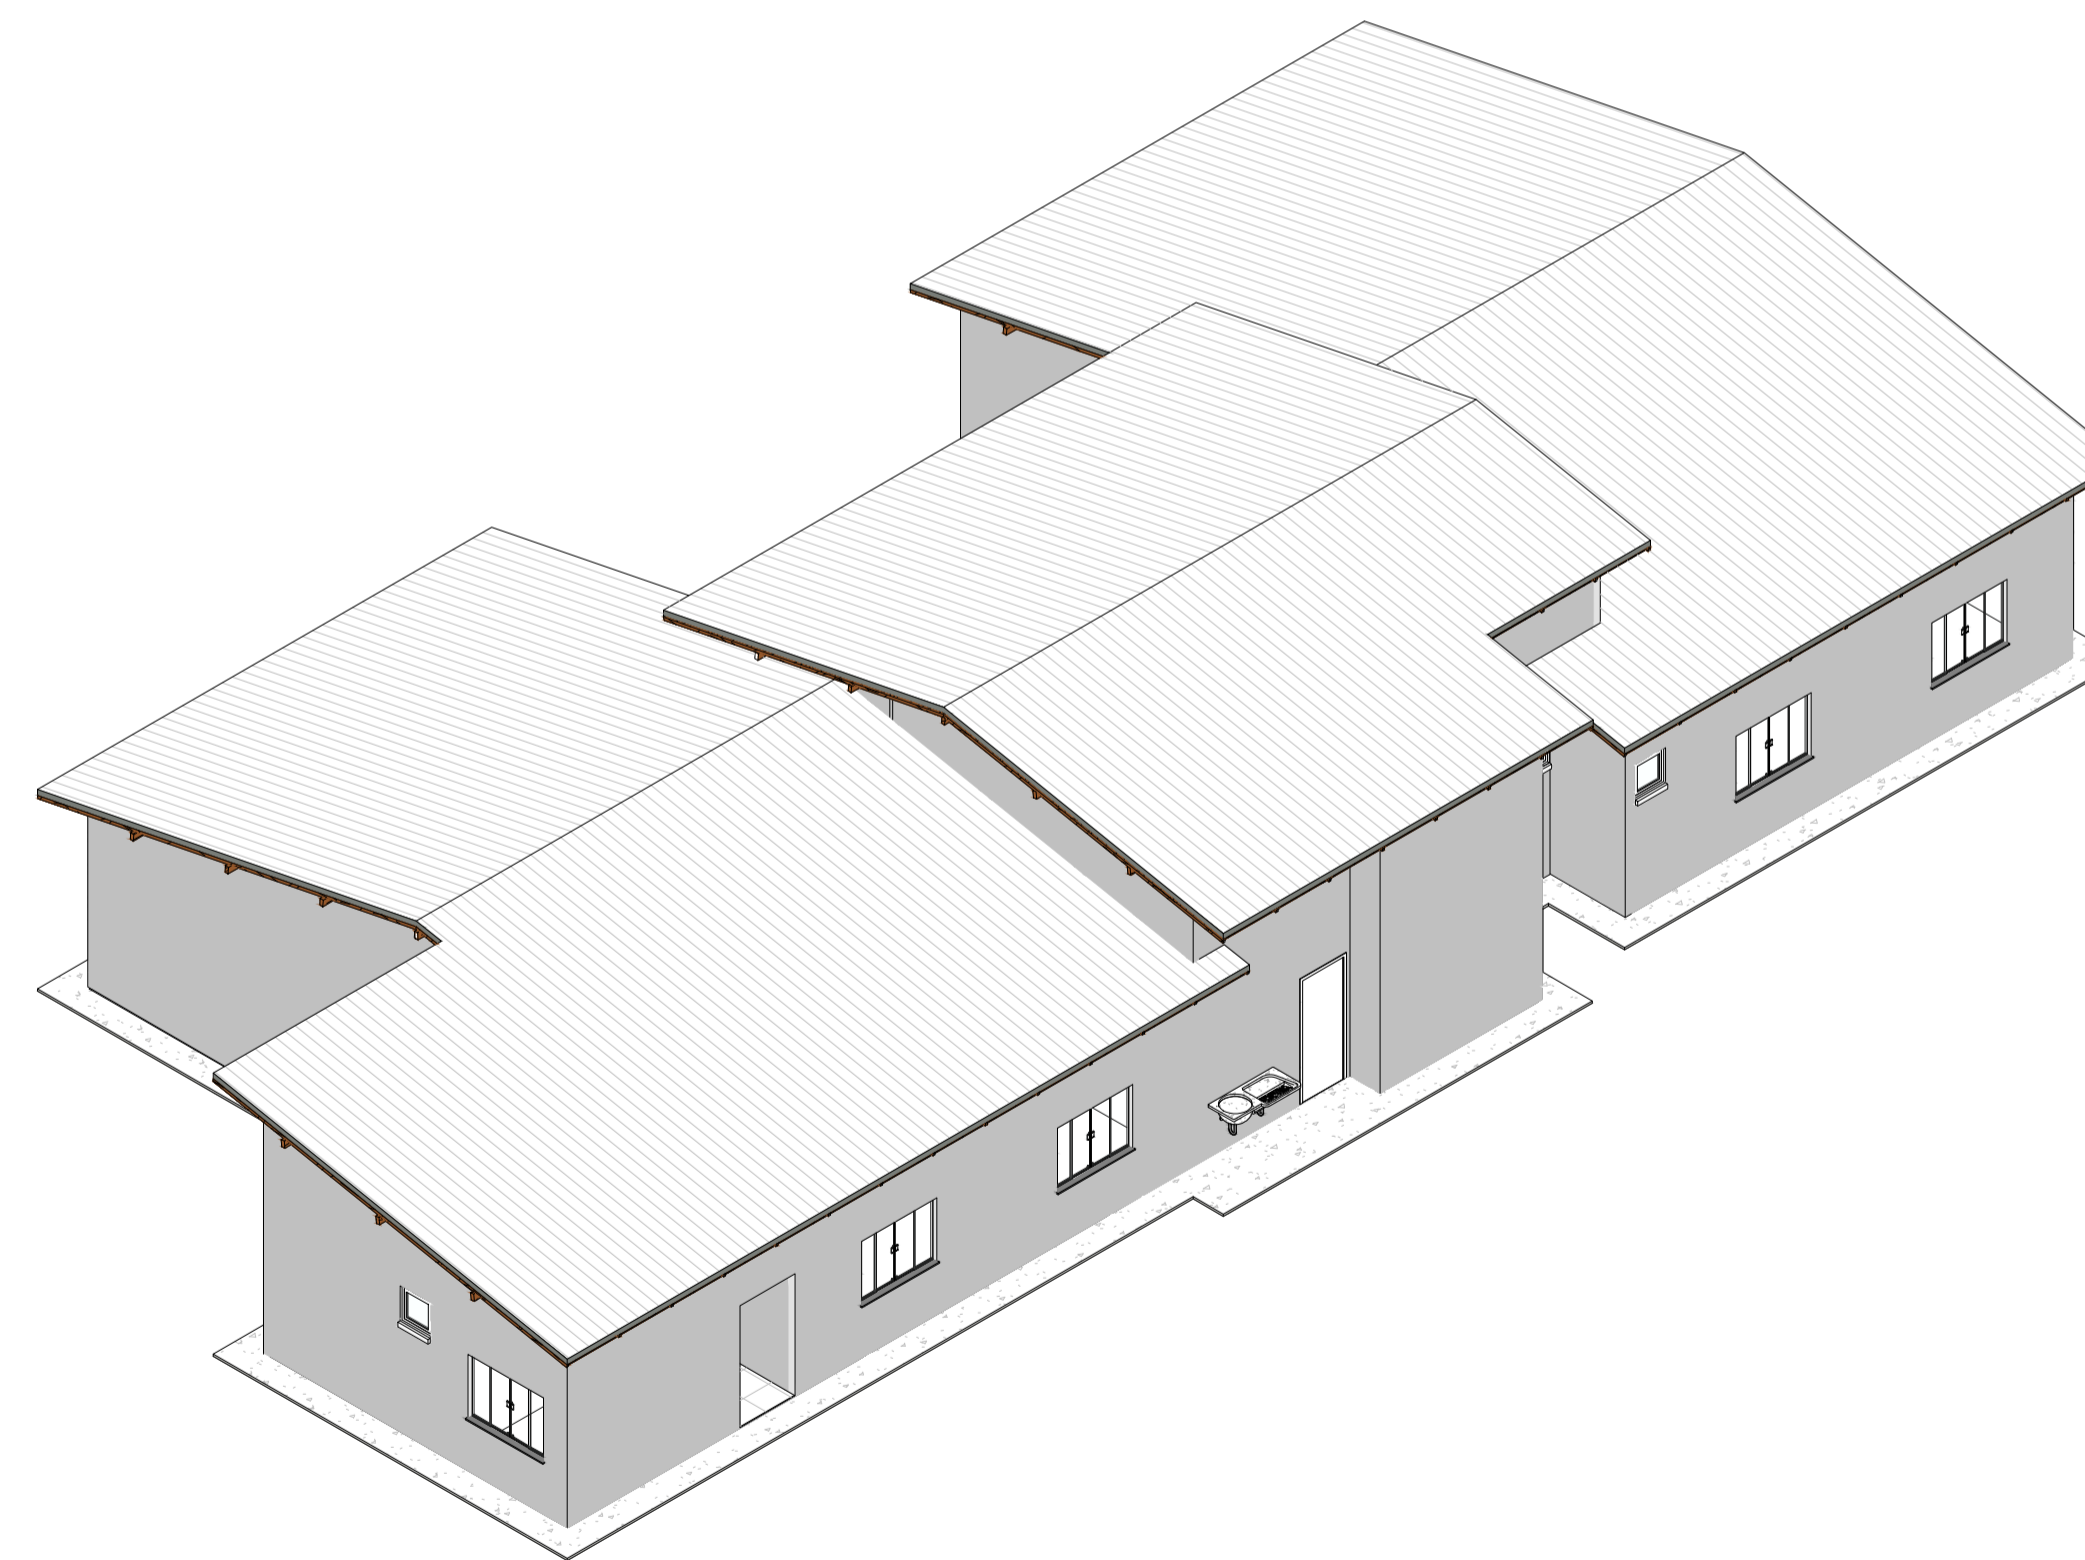

4 {3D} Copiar 1 Copiar 1 Copiar 1

|  |   |   |
|--|---|---|
| CLIENTE: PREFEITURA MUNICIPAL DE SENADOR JOSÉ PORFÍRIO<br>CNPJ: 05.421.110/0001-40<br>OBRA: ESCOLA PADRÃO RURAL 04 SALAS VILA MOCOTÓ |   | ARQ-05/06   |
|   | PROJETO DE ARQUITETURA  | VERSÃO: 00  |
|  | DESENHO: PERSPECTIVAS   | INÍCIO: JUNHO/2022                                      |
| ESCALA: 1/100  | REVISÃO 00  | TÉRMINO: AGOSTO/2022<br>CONTROLE ARQUIVO: 2022_V.03S.JP |
| EQUIPE TÉCNICA DO PROJETO  |   |   |
| Responsável Projeto:<br>JOSIEL NASCIMENTO DOS SANTOS   | Projetista e Coordenação Técnica:<br>DEPARTAMENTO DE ENGENHARIA | Tec. Projetista CAD:                                    |