




PLANTA BAIXA
ESC: 1/50

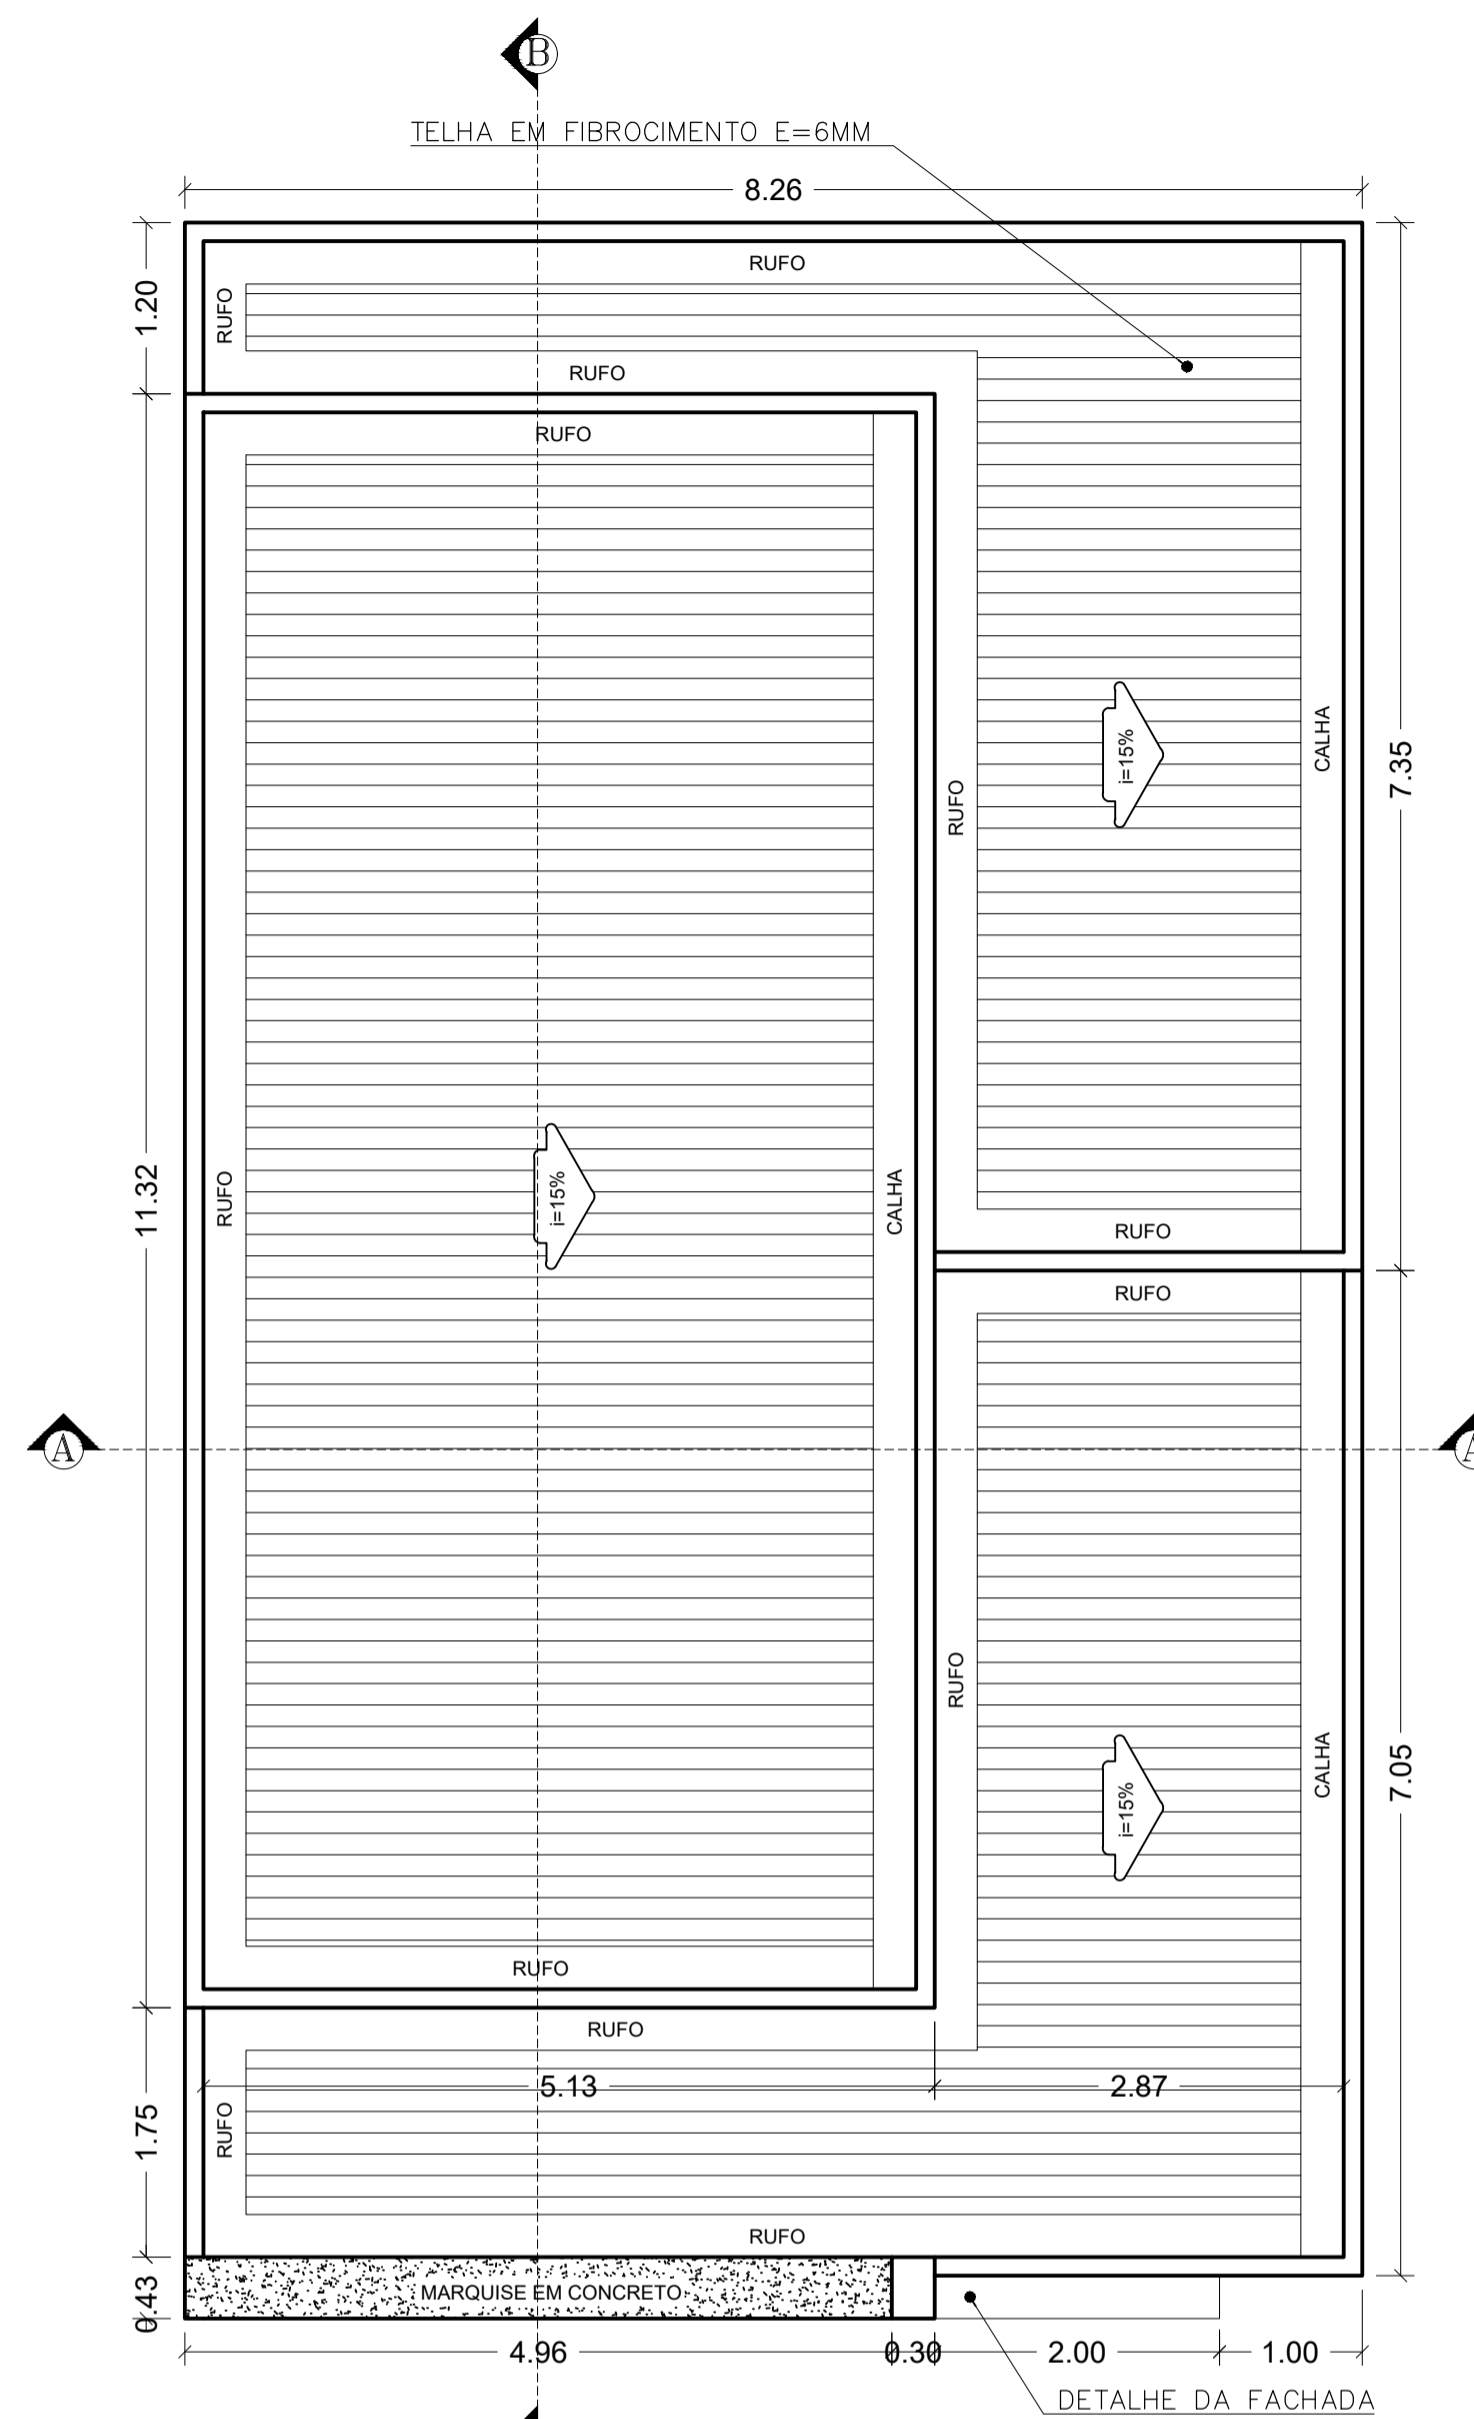


PLANTA DE COBERTURA
ESC: 1/50

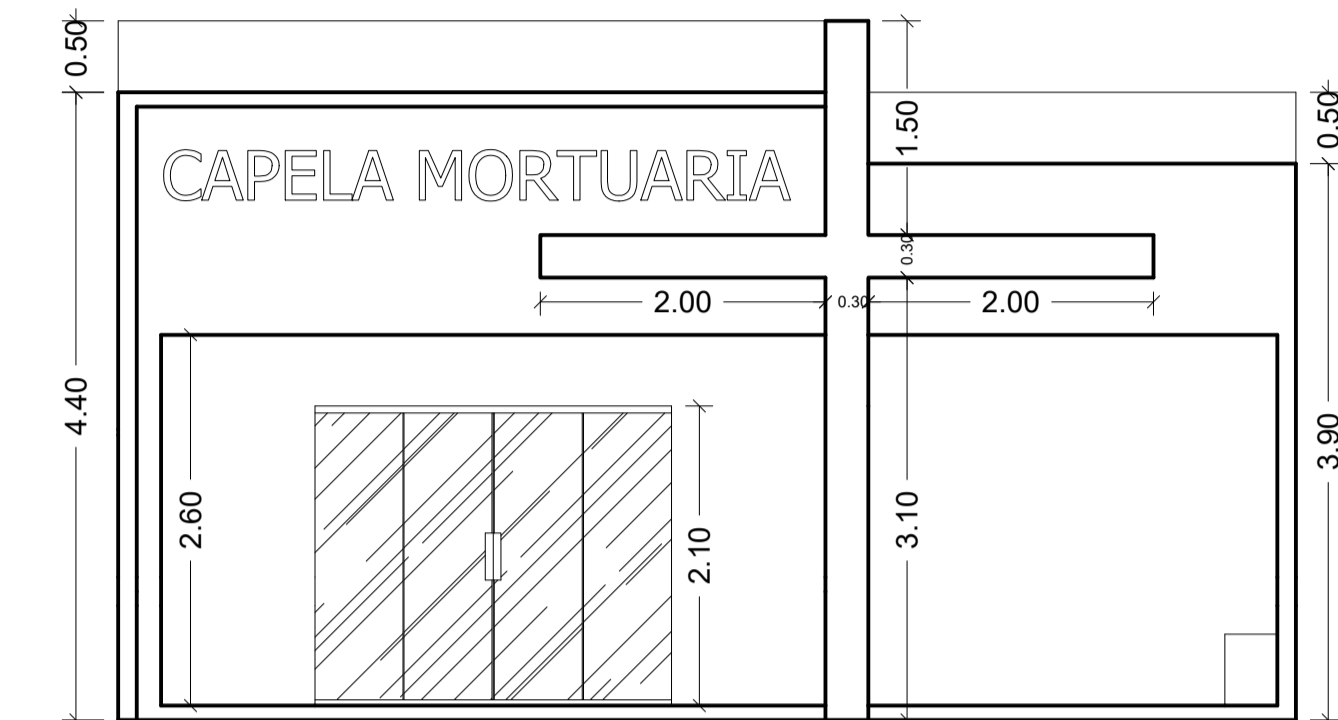

FACHADA
ESC: 1/50

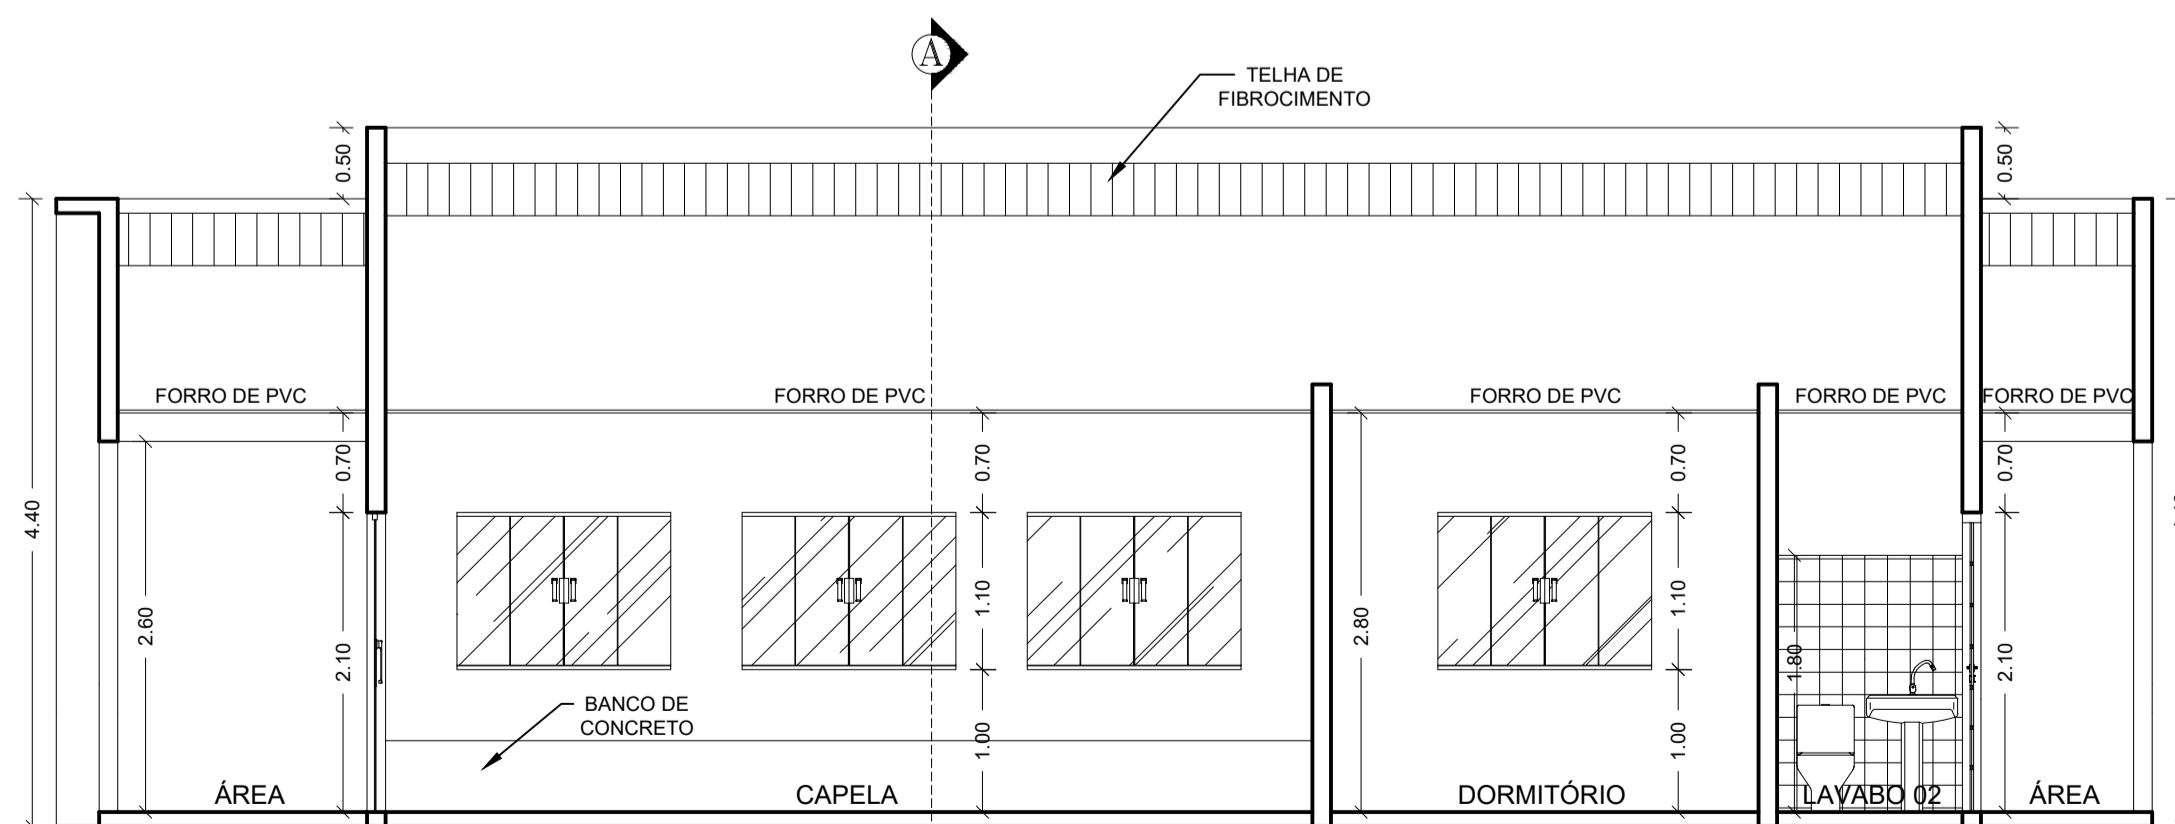

CORTE BB
ESC: 1/50

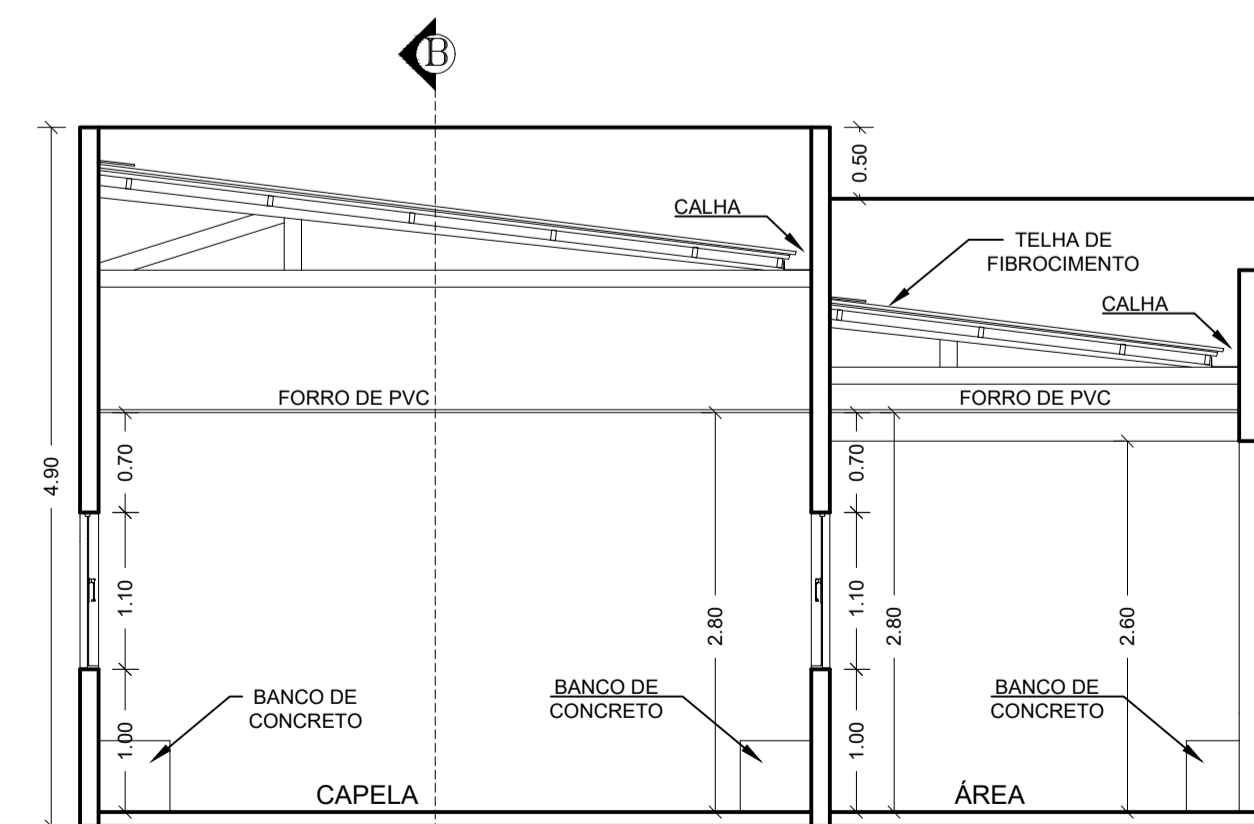

CORTE AA
ESC: 1/50

OBRA: Capela Mortuária de Senador José Porfírio - PA PROPRIETÁRIO: Prefeitura Municipal de Senador José Porfírio-PA CNPJ/CPF: 05.421.110/0001-40 ENDEREÇO: Rua João Inácio de Souza, Centro, CEP 68.360-000, Senador José Porfírio - PA.		
CONTEÚDO		
TERRENO:		
Área construída: 118,32 m² Projeto Arquitetônico		
Autor: Filipe Santos Soares Engenheiro Civil CREA-PA 1518831990		
ESCALA INDICADA	DESENHO Filipe Santos Soares	DATA dezembro de 2022