



Detalhe HID-1
Escala 1:25

Detalhe HID-2
Escala 1:25

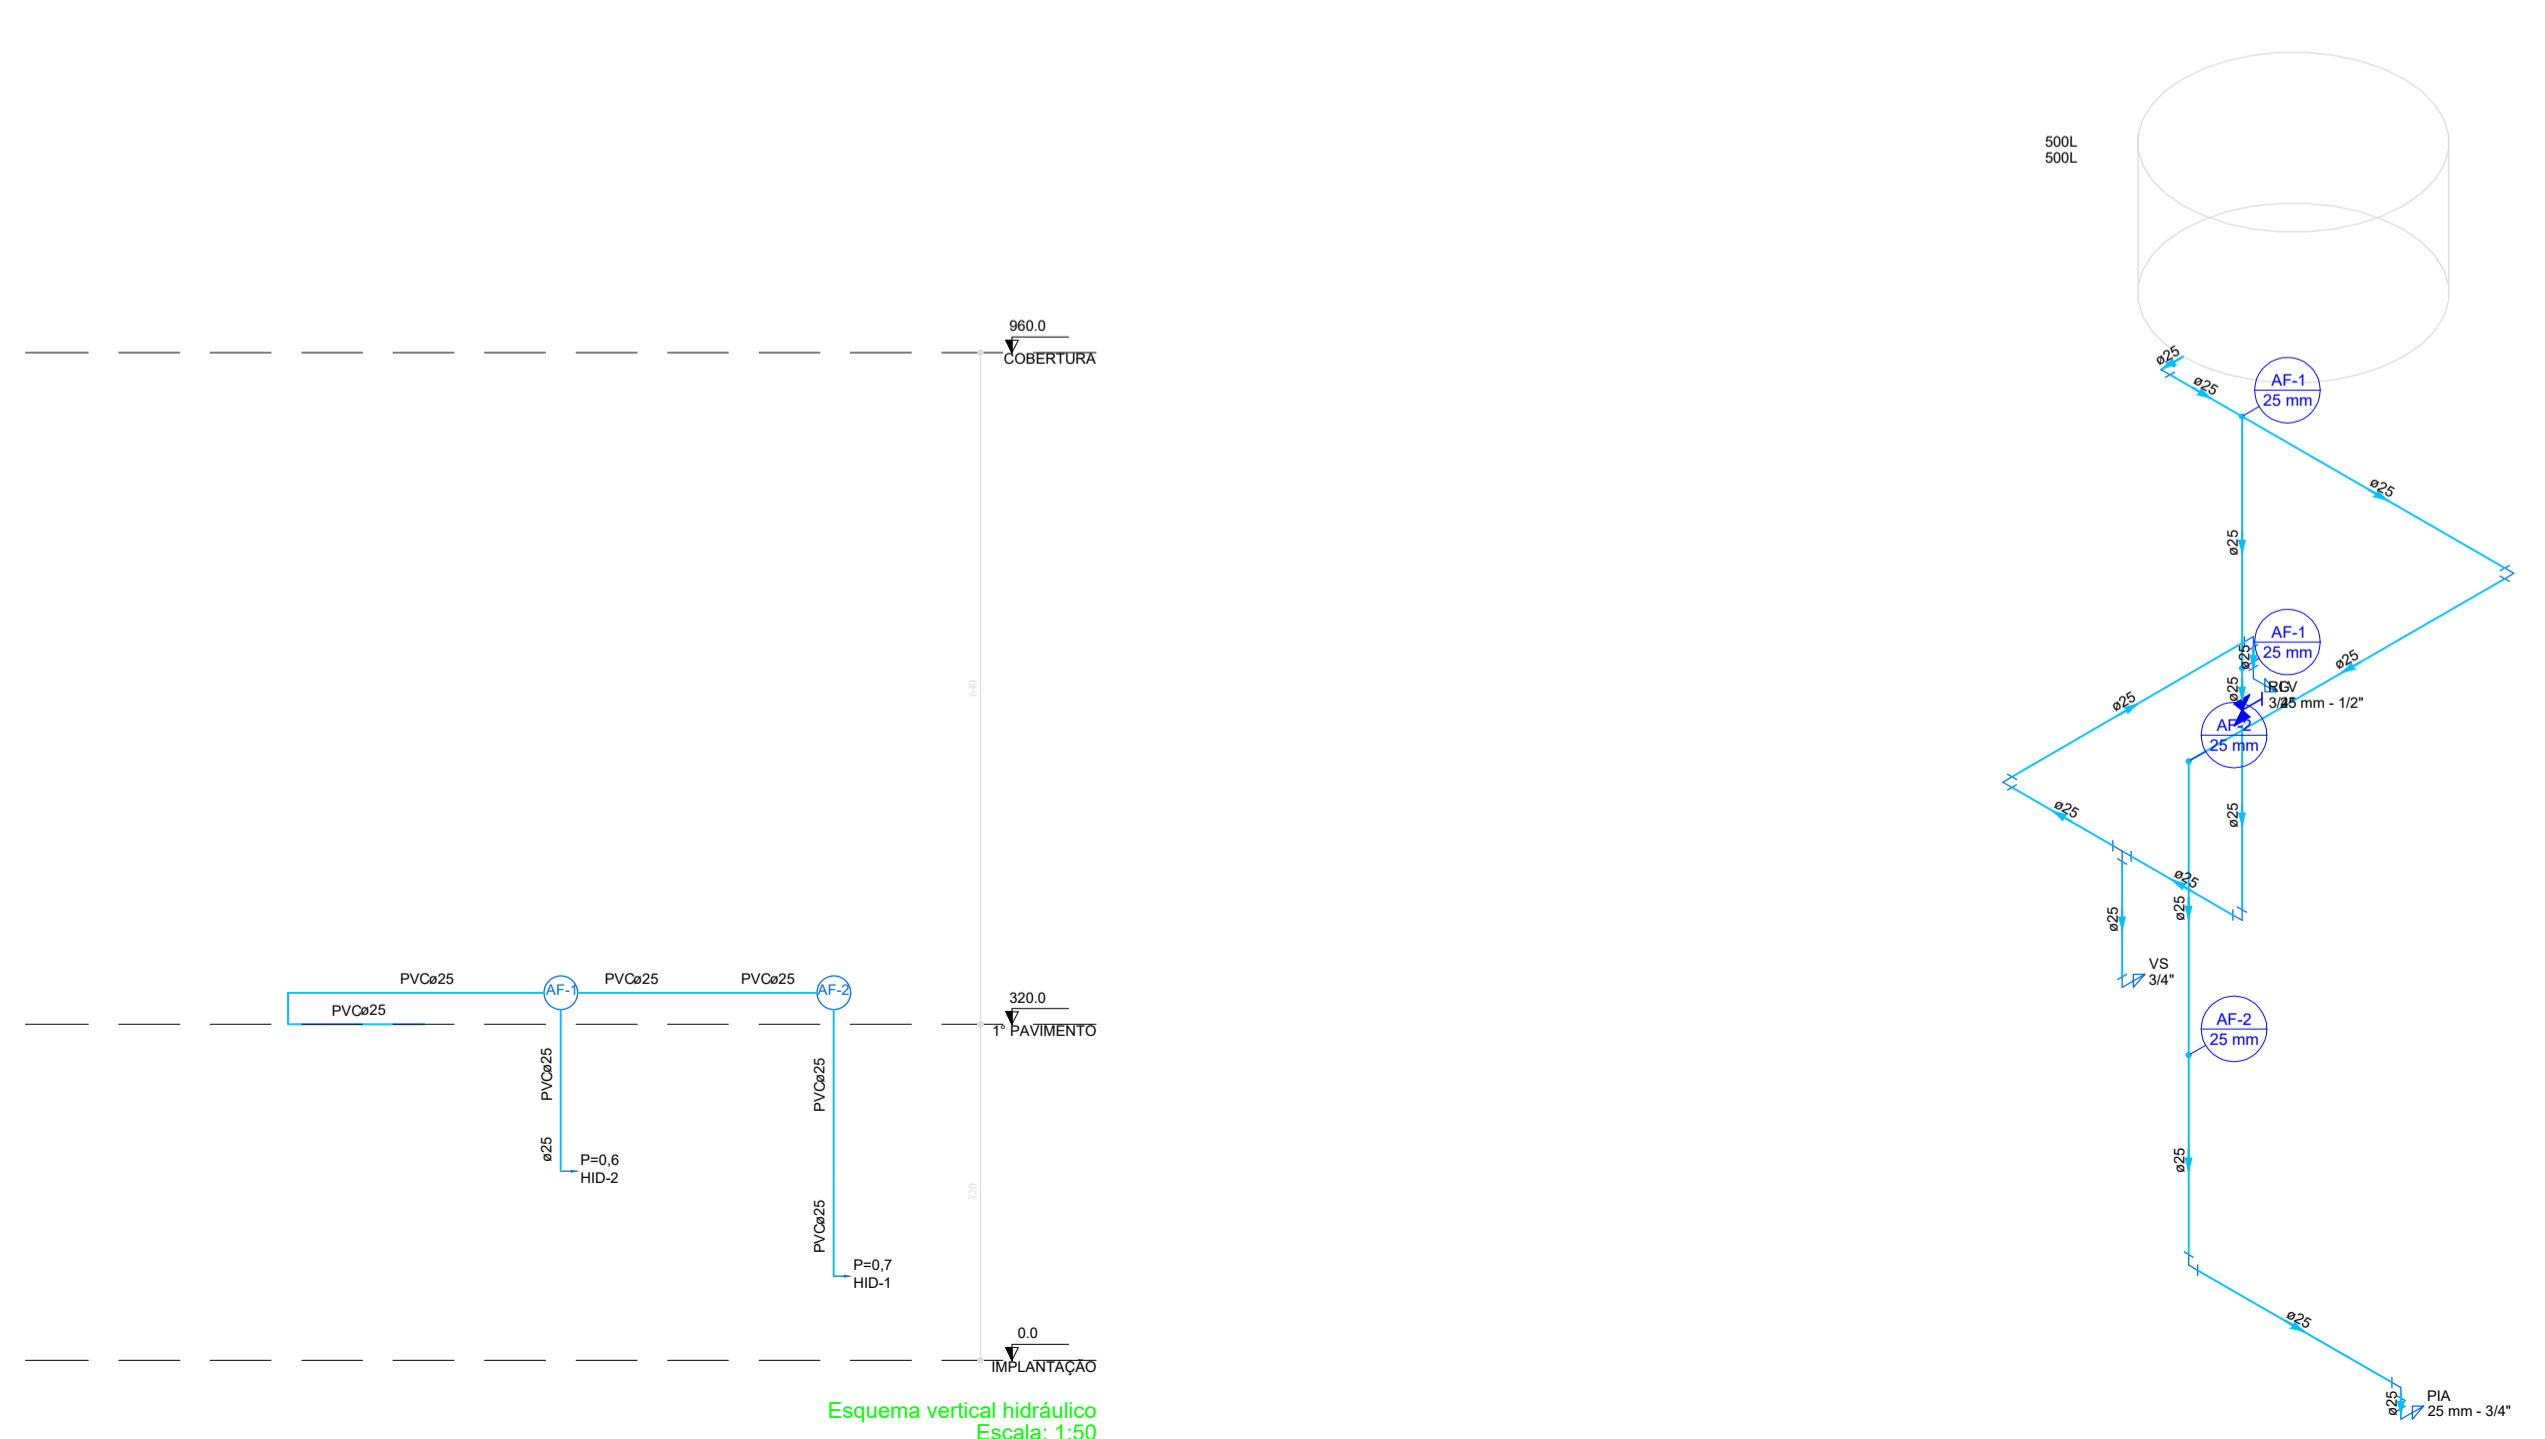

Esquema isométrico Hidráulico
Escala 1:25

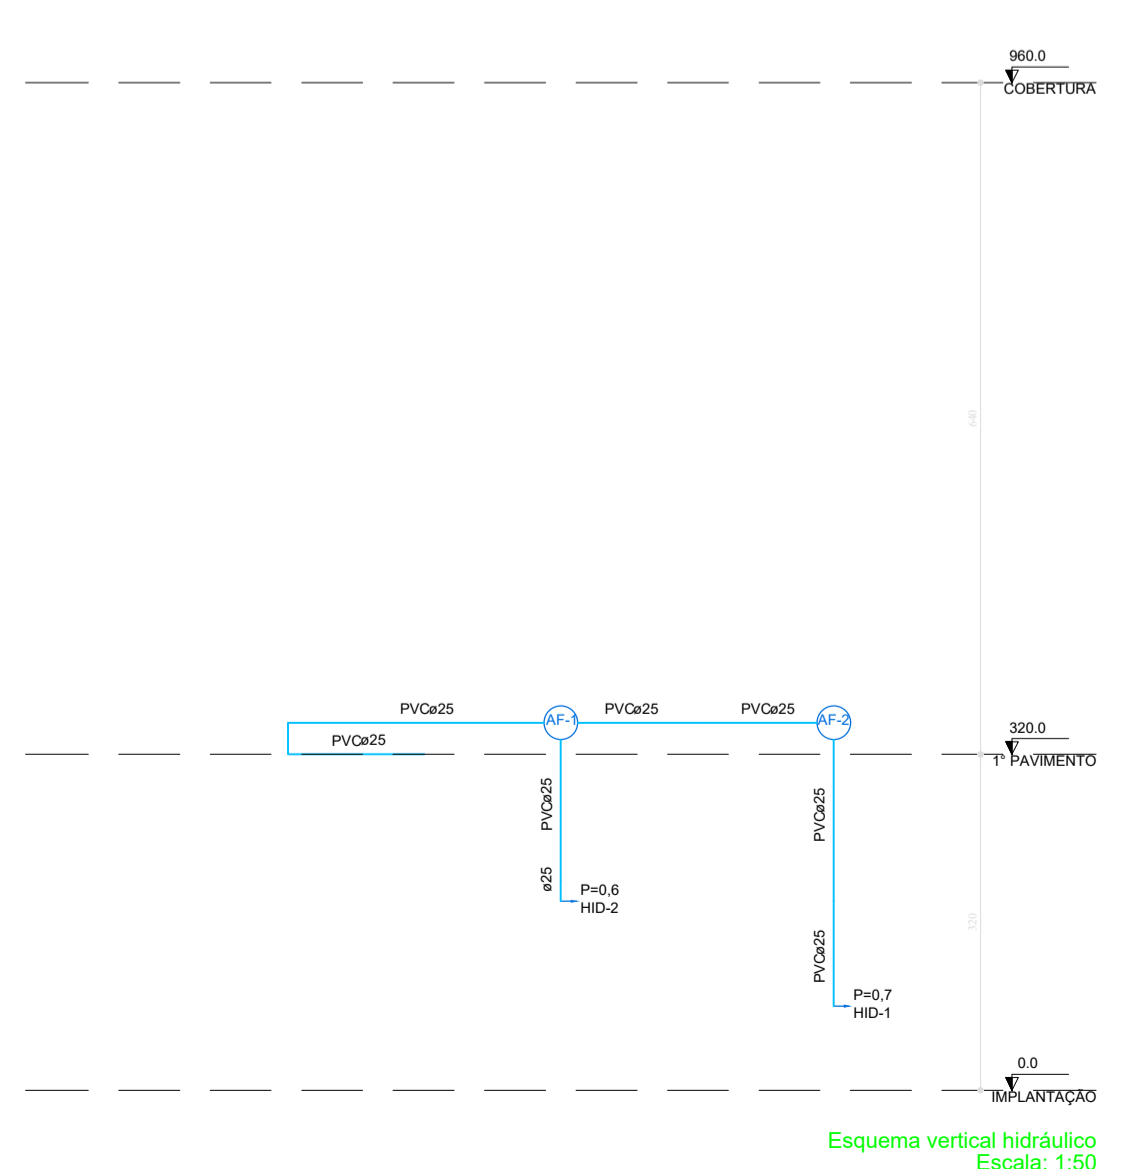

Esquema vertical hidráulico
Escala 1:50

Lista de materiais - IMPLANTAÇÃO	
Água fria	
Aparelho	
Tomreira de Pia de Cozinha	1 pz
25 mm - 3/4"	
Tomreira de lavatório	1 pz
25 mm - 1/2"	
Vaso Sanitário c/ cx. acoplada	1 pz
1/2"	
Metas	
Registro de gaveta c/ canopla cromada	1 pz
3/4"	
PVC Acessórios	
Engate flexível cobre cromado com canopla	1 pz
1/2 - 30cm	
Engate flexível plástico	1 pz
1/2 - 30cm	
PVC mesa sólido	1 pz
Joelho de redução sólido c/ rosca	1 pz
25 mm - 1/2"	
PVC rígido sólido	1 pz
Adapt. sólido curto c/ bucha-rosca p registro	2 pz
25 mm - 3/4"	
Joelho 90° sólido	5 pz
25 mm	
Tubo	6,72 m
25 mm	
T4 90 sólido	1 pz
25 mm	
União sólido	1 pz
25 mm	
PVC sólido: assl c/ bucha latão	
Joelho 90° sólido com bucha de latão	1 pz
25 mm - 3/4"	
Joelho de redução 90° sólido com bucha de latão	1 pz
25 mm - 1/2"	

Legenda de condutos - IMPLANTAÇÃO	
Água fria	

Legenda de materiais - IMPLANTAÇÃO	
Registro de gaveta c/ canopla cromada c/PVC sólido	

Legenda detalhada - IMPLANTAÇÃO	
Registro de gaveta c/ canopla cromada	1 pz
PVC rígido sólido	1 pz
Adapt. sólido curto c/ bucha-rosca p registro	2 pz
Joelho de redução 90° sólido com bucha de latão	1 pz
25 mm - 1/2"	

PREFEITURA DE SENADOR JOSÉ PORFÍRIO

PRAÇA E CONCHA ACUSTICA

Endereço: ZONA RURAL POLO 02, COMUNIDADE (VILA MOGOTO)

Projeto: FILIPE SANTOS

RESP. TÉCNICO: FILIPE SANTOS SOARES
ENGENHEIRO CIVIL
CREA Nº 1518831990PA

Projeto: **PROJETO HIDRÁULICO**

Pavimento: **TÉRREO**

Conteúdo desta prancha

1

Autores: Proj. Hid. 1

Revisão: 1