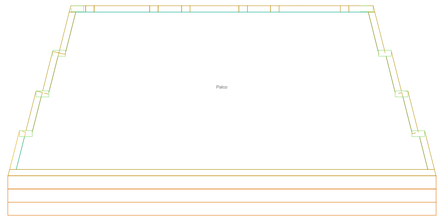

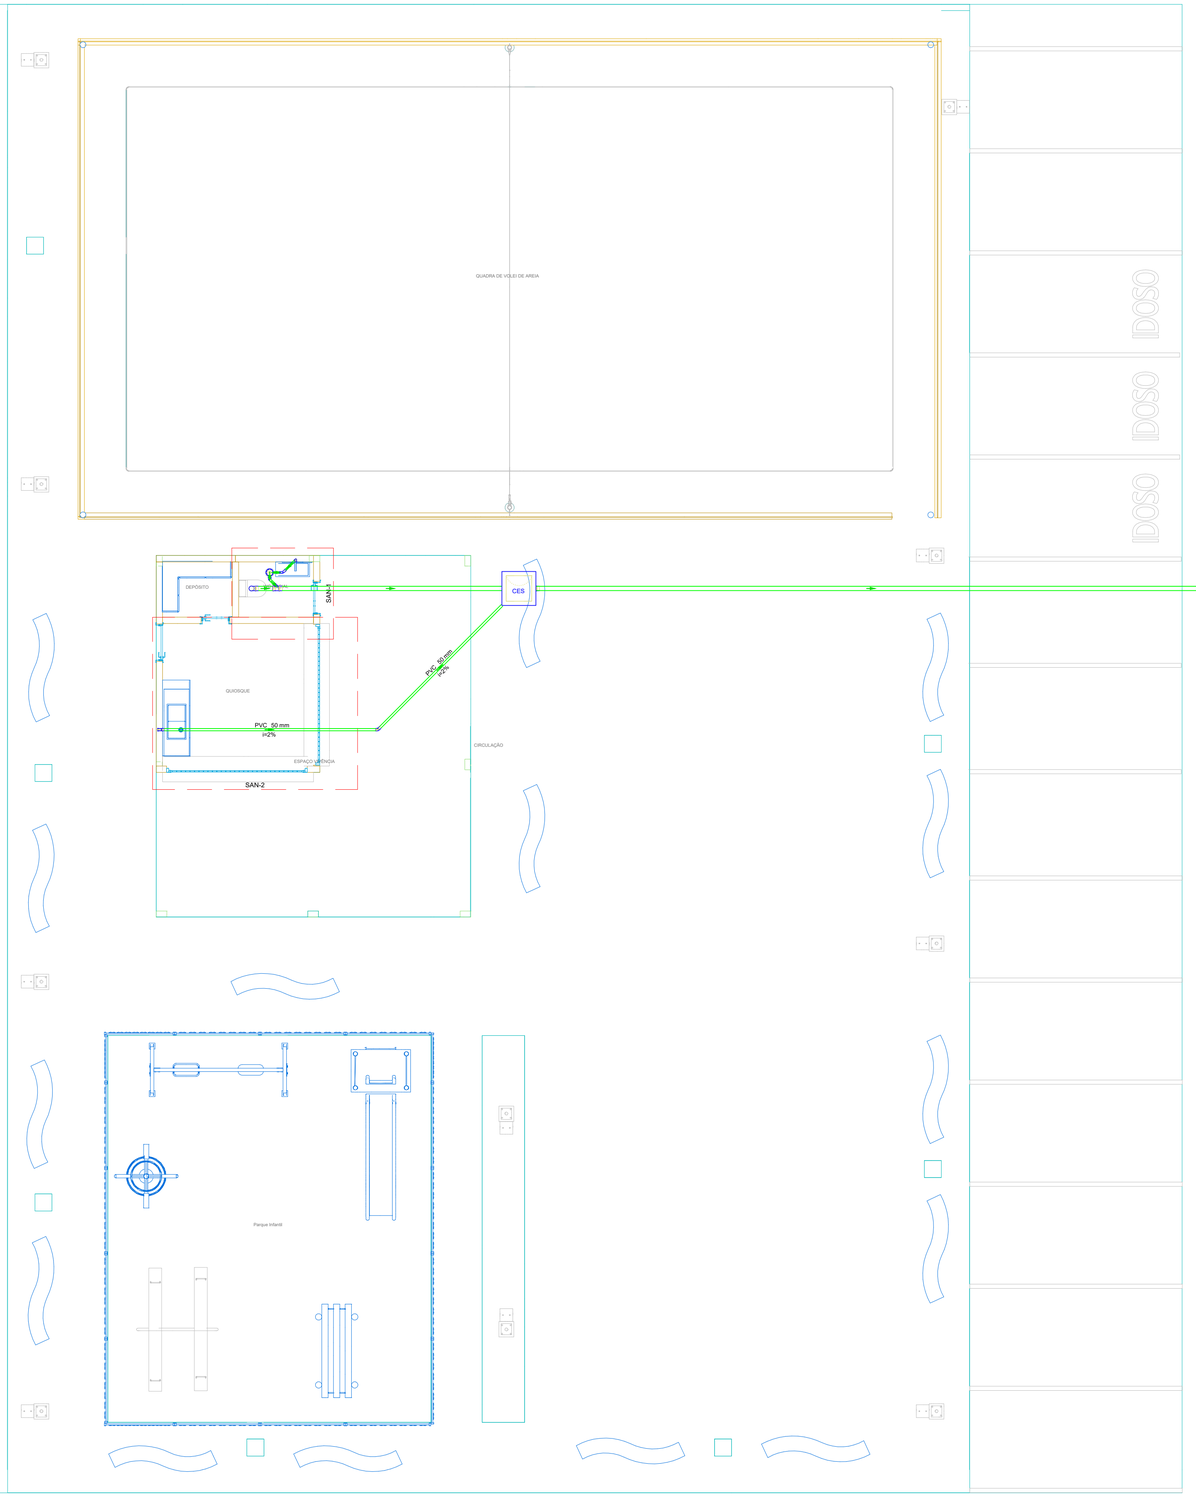

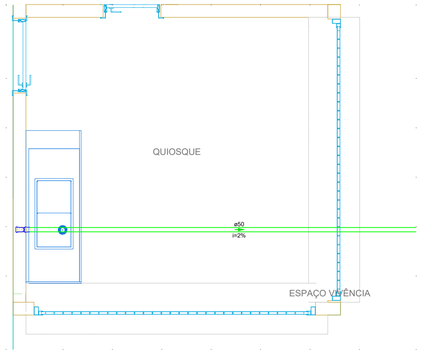

Detalhe SAN-2
Escala 1:25

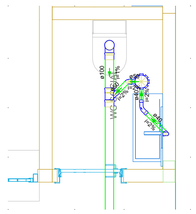

Detalhe SAN-1
Escala 1:25

Legenda de condutos - IMPLANTAÇÃO
Esgoto

Legenda - IMPLANTAÇÃO	
	Caixa Sifonada
CES	Caixas Inspeção Esgoto Sifonada
	Curva 45 longa Amanco
	Joelho 45
	Junção simples
	Lavatório Residencial com sifão
	Pia de Cozinha Residencial com Sifão 50mm
	Vaso Sanitário c/ curva 90°

Legenda detalhada - IMPLANTAÇÃO		
	Caixa Sifonada	
	PVC Acessórios	
	Caixa sifonada 150x150x50	1pç
CES	Caixas Inspeção Esgoto Sifonada	
	Caixas de Passagem	
	Caixa de inspeção de esgoto sifonada CES- 60x60 cm	1pç
	Curva 45 longa Amanco	
	PVC Esgoto	
	Curva 45 longa Amanco 40 mm	1pç
	Joelho 45	
	PVC Esgoto	
	Joelho 45 50 mm	1pç
	Junção simples	
	PVC Esgoto	
	Junção simples 100 mm - 50 mm	1pç
	Lavatório Residencial com sifão	
	PVC Acessórios	
	Sifão de copo p/ pia e lavatório 1" - 1.1/2"	1pç
	Válvula p/ lavatório e tanque 1"	1pç
	PVC Esgoto	
	Curva 90 curta 40 mm	1pç
	Joelho 90 c/anel p/ esgoto secundário 40 mm - 1.1/2"	1pç
	Tubo rígido c/ ponta lisa 40 mm	0.6m
	Pia de Cozinha Residencial com Sifão 50mm	
	PVC Acessórios	
	Sifão de copo p/ pia e lavatório 1" - 2"	1pç
	Válvula p/ pia 1"	1pç
	PVC Esgoto	
	Joelho 90 50 mm	2pç
	Tubo rígido c/ ponta lisa 50 mm - 2"	0.6m
	Vaso Sanitário c/ curva 90°	
	PVC Esgoto	
	Curva 90 curta 100 mm	1pç

Lista de materiais - IMPLANTAÇÃO	
Esgoto	
Caixas de Passagem	
Caixa de inspeção de esgoto sifonada CES- 60x60 cm	1 pç
PVC Acessórios	
Caixa sifonada 150x150x50	1 pç
Sifão de copo p/ pia e lavatório 1" - 1.1/2"	1 pç
1" - 2"	1 pç
Válvula p/ lavatório e tanque 1"	1 pç
Válvula p/ pia 1"	1 pç
PVC Esgoto	
Curva 45 longa Amanco 40 mm	1 pç
Curva 90 curta 100 mm	1 pç
40 mm	1 pç
Joelho 45 50 mm	2 pç
Joelho 90 50 mm	2 pç
Joelho 90 c/anel p/ esgoto secundário 40 mm - 1.1/2"	1 pç
Junção simples 100 mm - 50 mm	1 pç
Luva simples 100 mm	3 pç
Tubo PVC ponta-bolsa c/ virola 50 mm - 2"	9.16 m
Tubo rígido c/ ponta lisa 100 mm - 4"	21.38 m
40 mm	1.08 m
50 mm - 2"	0.81 m

PREFEITURA DE SENADOR JOSÉ PORFIRIO

Obra: PRAÇA E CONCHA ACUSTÍCA

Endereço: ZONA RURAL POLO 02, COMUNIDADE (VILA MOCOTÓ)

Projetista: FILIPE SANTOS

RESP.TÉCNICO: FILIPE SANTOS SOARES
ENGENHEIRO CIVIL
CREA N°151BB31990PA

Projeto: PROJETO HIDROSSANITÁRIO

Pavimento: TÉRREO

Conteúdo: Conteúdo desta prancha

Prancha: 1

Conjunto: 1 | Pran. Tot.: 1

Data	Escala	Desenho	Conferência
<>	Escala	<>	Revisor

FILIPE SANTOS SOARES:99229512 34

Assinado de forma digital por FILIPE SANTOS SOARES:99229512 34
Dados: 2023.03.28 10:54:28 -03'00'