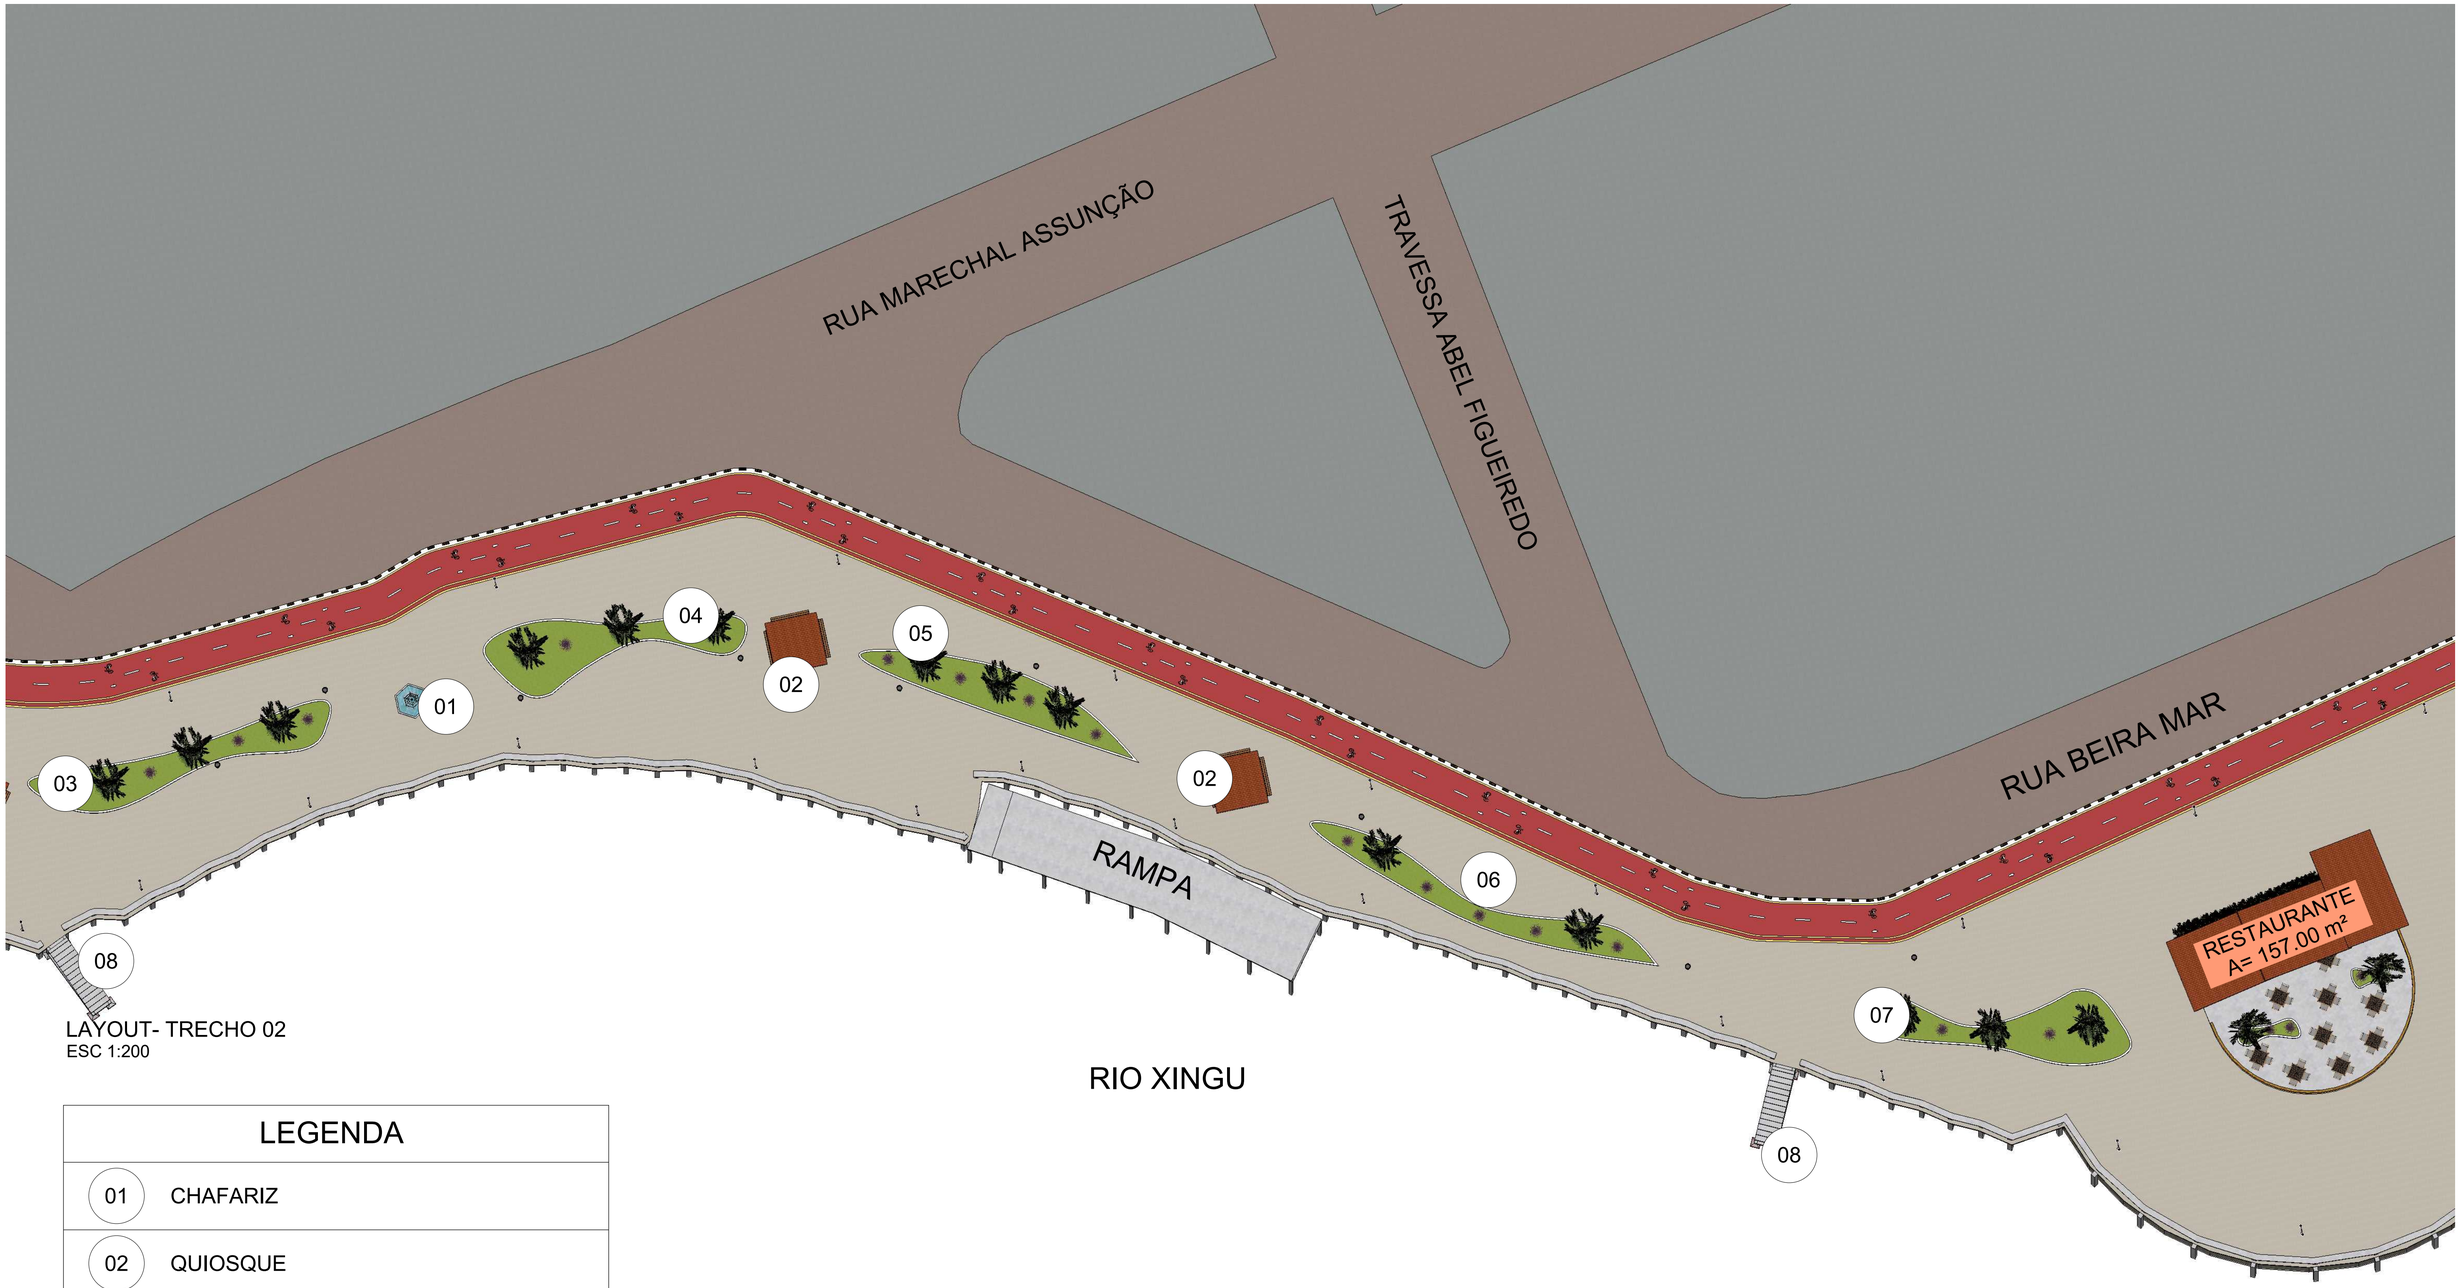

LAYOUT- TRECHO 02
ESC 1:200

LEGENDA	
01	CHAFARIZ
02	QUIOSQUE
03	JARDINEIRA - A= 41.12 m²
04	JARDINEIRA - A= 42.31 m²
05	JARDINEIRA - A= 38.04 m²
06	JARDINEIRA - A= 35.62 m²
07	JARDINEIRA - A= 42.30 m²
08	ESCADA

REVISÃO	DATA	DESCRIÇÃO	VISTO
-	-	-	-
02		MODIFICAÇÃO DO PROJETO	
01		MODIFICAÇÃO DO PROJETO	
00	28/07/2023	ENTREGA DO PROJETO	ENG° CIVIL NAGIB CHARONE FILHO CREA 1.581-DPA

VERNIER
SERVIÇO TEC. EM CONST. LTDA
C.N.P.J. 06.814.836/0001-95 / INSC. EST.: 15811400-15001-88
Av. Antonio Carlos nº1284 Sl. Empra Center - SL 836 - CEP: 66040-020 - Belém- Pa
Fone: (91) 3246-4000 / 3246-4001 / 3246-4002
e-mail: vegbrasil@yahoo.com.br Fax (91) 3246-4007

RESP. PROJETO:
ENG° CIVIL Msc. NAGIB CHARONE FILHO
CREA 1.581-DPA

CLIENTE:
PREFEITURA DE SENADOR JOSÉ PORFÍRIO

OBRA:
ORLA DO CAIS
ORLA DO CAIS, ZONA URBANA, CEP nº 68.360-000, SENADOR JOSÉ PORFÍRIO/PA.

PROJETO BÁSICO DE ARQUITETURA E URBANIZAÇÃO

DESENHO:
LAYOUT - TRECHO 02

ARQ
06

ESCALA: INDICADA

DATA: JULHO/ 2023

DESENV. PROJETO: JESSICA COSTA