


CORTE A-A
ESC 1:150

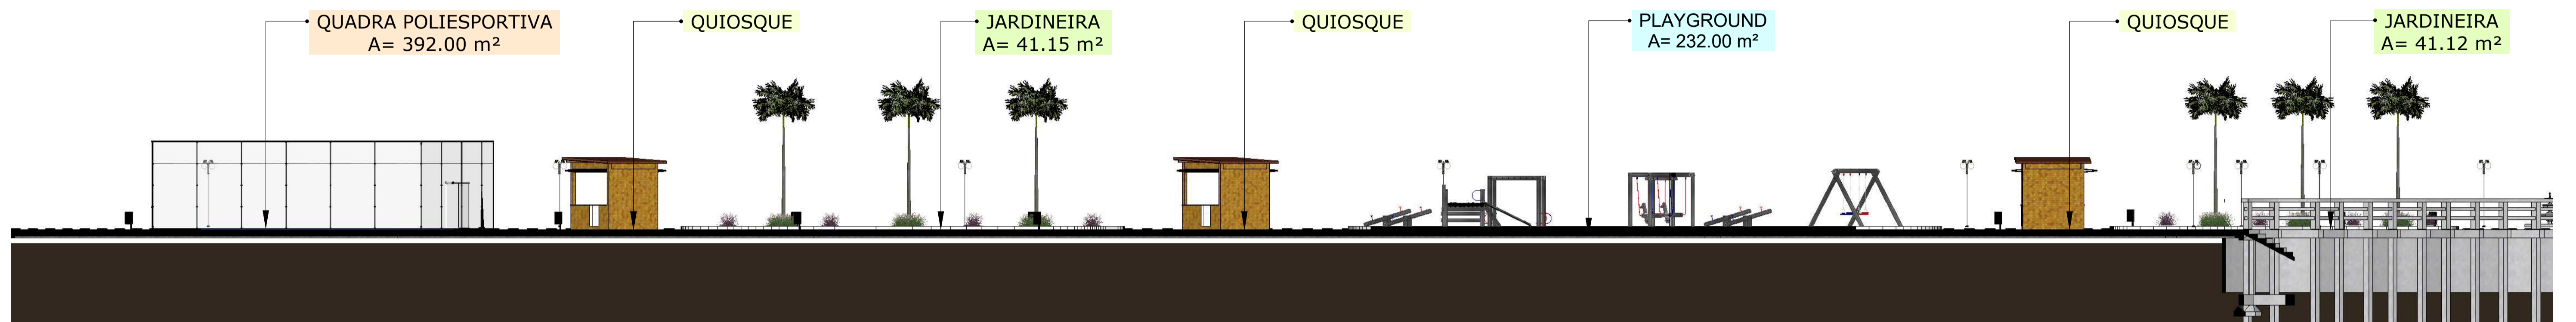

CORTE B-B
ESC 1:150



CORTE C-C
ESC 1:150

02		MODIFICAÇÃO DO PROJETO	
01		MODIFICAÇÃO DO PROJETO	
00	28/07/2023	ENTREGA DO PROJETO	ENF CIVIL NUBS CHARONE FILHO CPLA 1.581.074
REVISÃO	DATA	DESCRIÇÃO	VISTO
		CLIENTE:	ARQ 07
		PREFEITURA DE SENADOR JOSÉ PORFÍRIO	
		OBRA:	ESCALA: INDICADA
		ORLA DO CAIS ORLA DO CAIS, ZONA URBANA, CEP Nº 68.365-000, SENADOR JOSÉ PORFÍRIO/PA.	
		PROJETO BÁSICO DE ARQUITETURA E URBANIZAÇÃO	ESCALA: INDICADA
		DESENHO:	DATA: JULHO/2023
		CORTE A-A CORTE B-B CORTE C-C	DESENHO PROJETO: JESSICA COSTA