
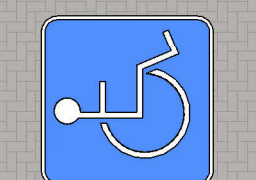
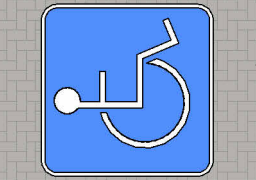
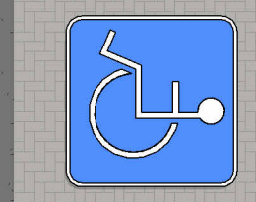


A  
03

B  
03

A  
03


B  
03

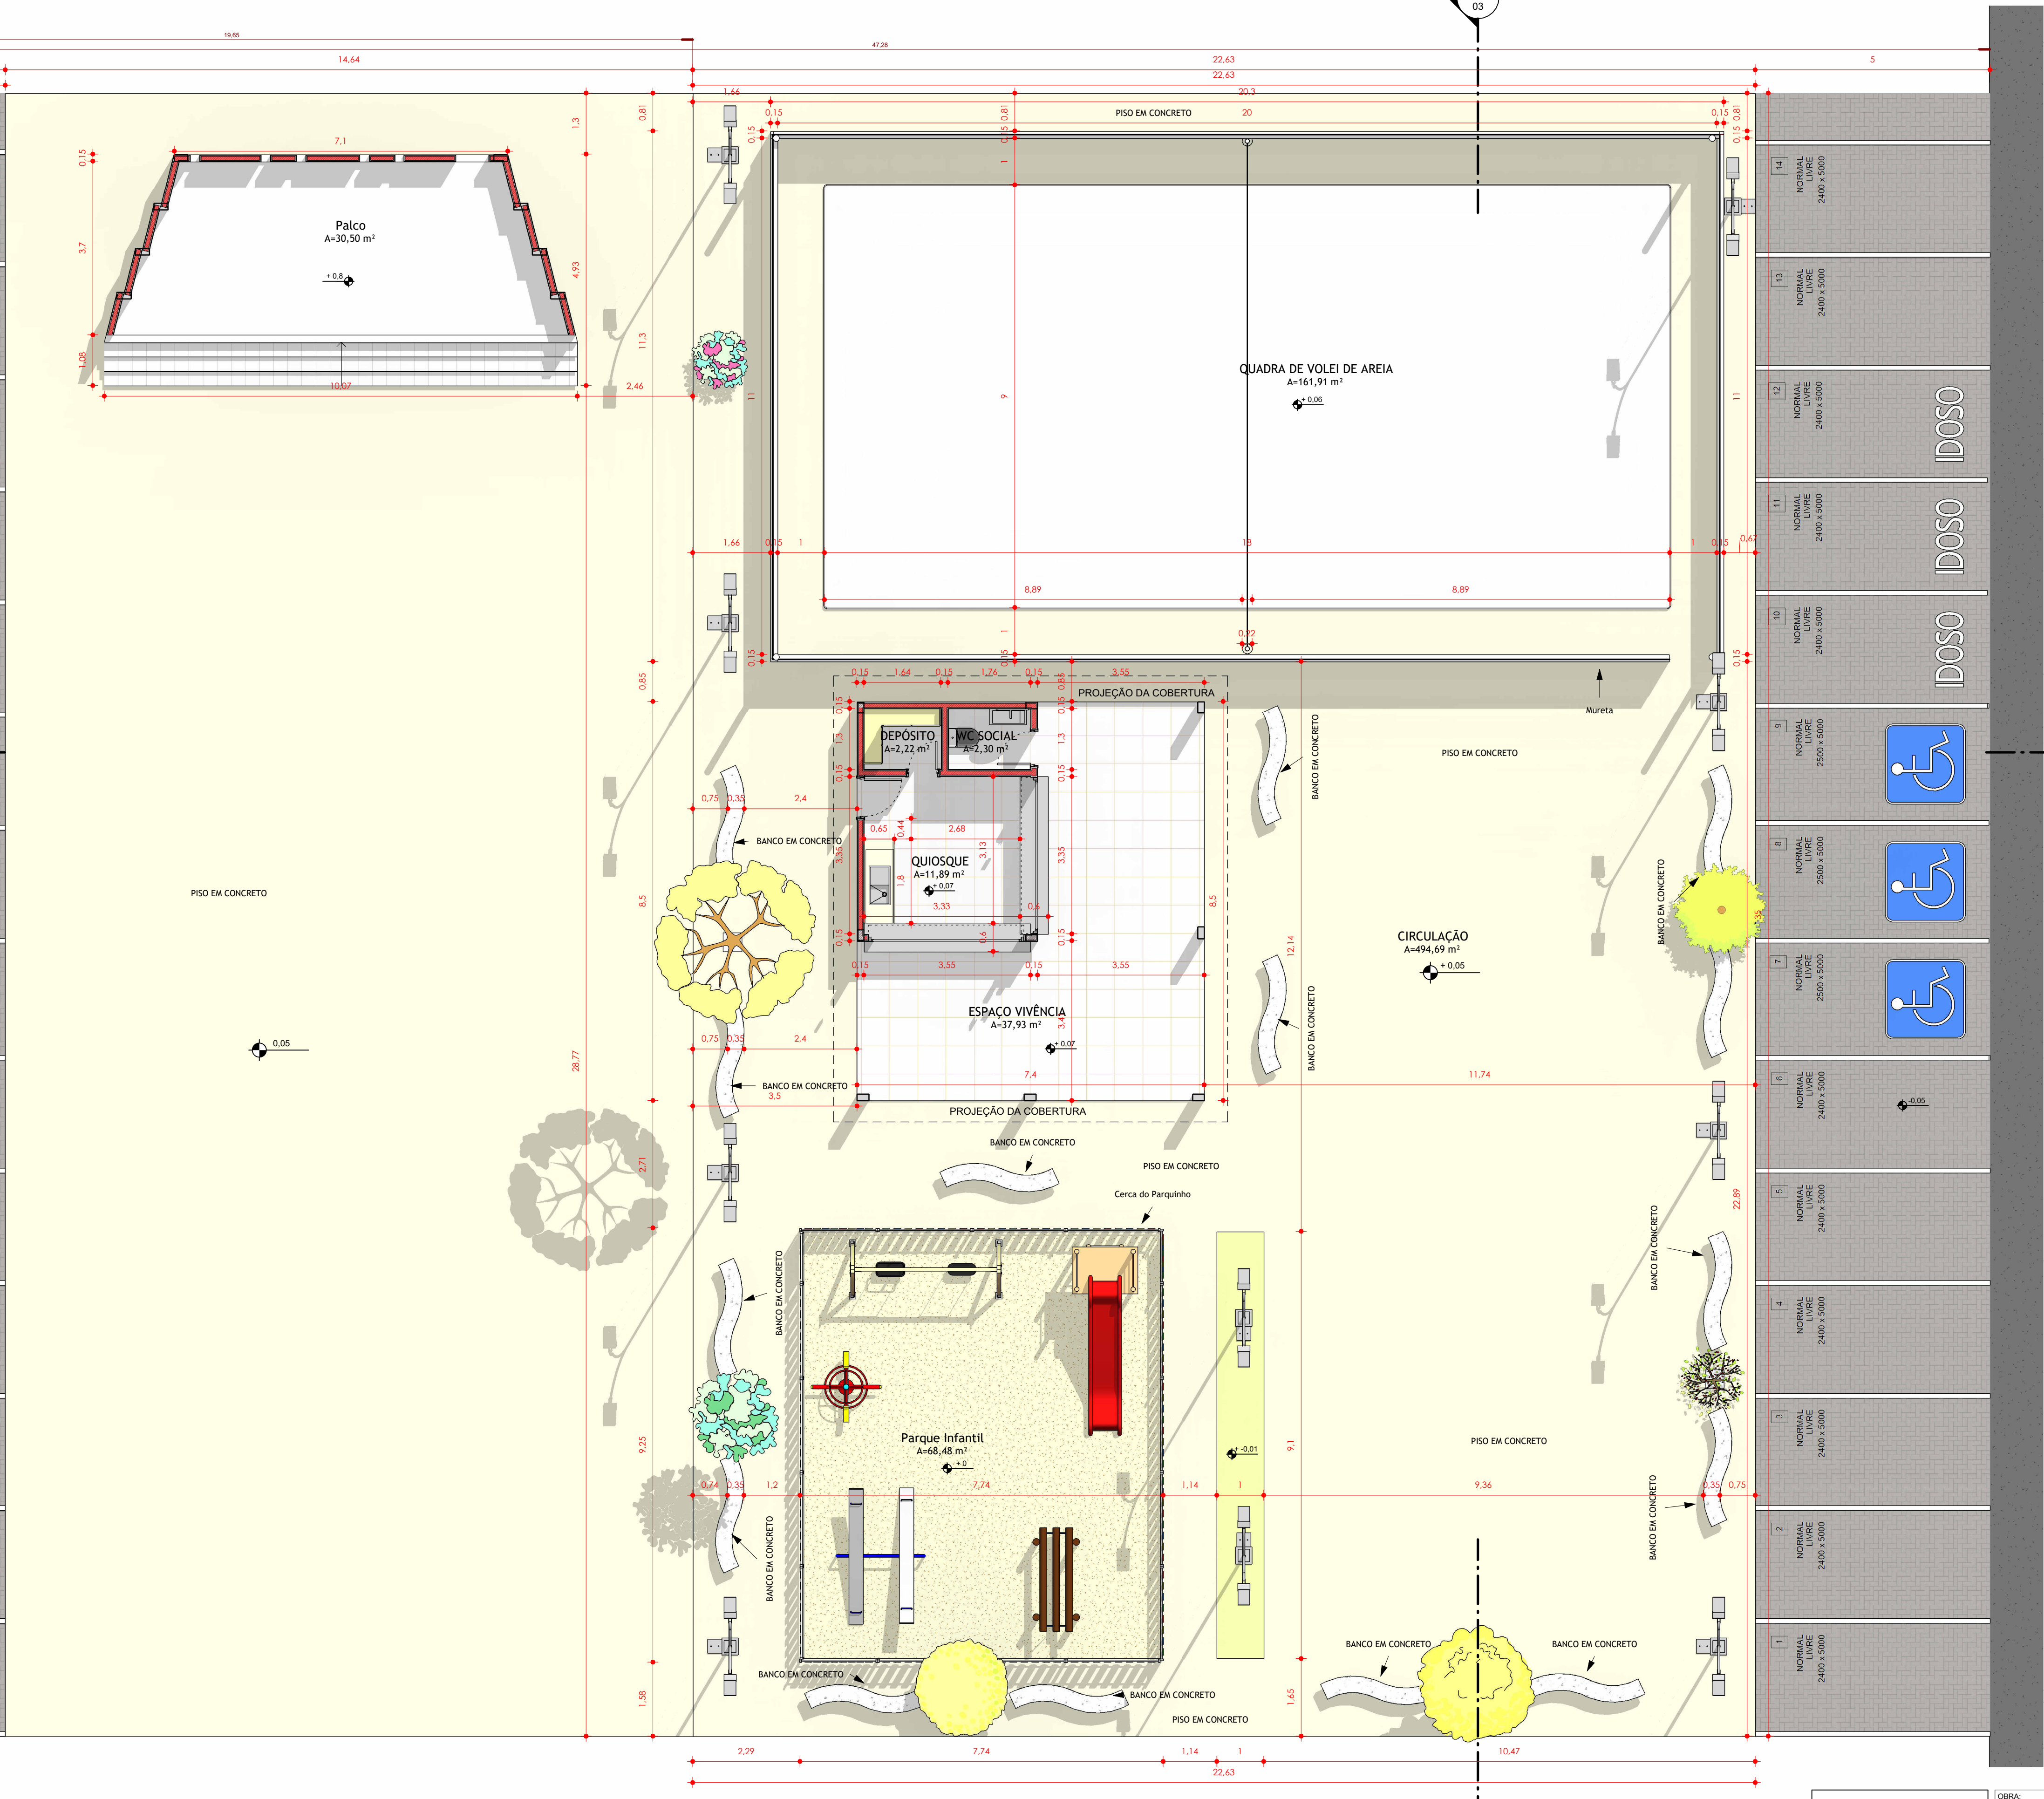


1 **TÉRREO**  
ESCALA -1 : 75

<p>Senador José Porfírio De mãos dadas com o futuro</p>	OBRA: CONSTRUÇÃO PRAÇA ENDEREÇO: ZONA RURAL POLO 02, COMUNIDADE (VILA MOCOTÓ)	
	CLIENTE: PREFEITURA DE SENADOR JOSÉ PORFÍRIO CPF:	
RESP. TÉCNICO: FILIPE SANTOS SOARES ENGENHEIRO CIVIL CREA Nº 15.188.190/PA	PROJETO: ARQUITETÔNICO DATA: 24/03/2023 REVISÃO: INDICADO DESENHO: INDICADO DESENV. PROJETO: FILIPE SANTOS	ÁREA CONSTRUIDA: 1.750 m² ÁREA DO TERRENO: 1.750 m²


Direitos Autorais Reservados. Lei Nº 5134/66

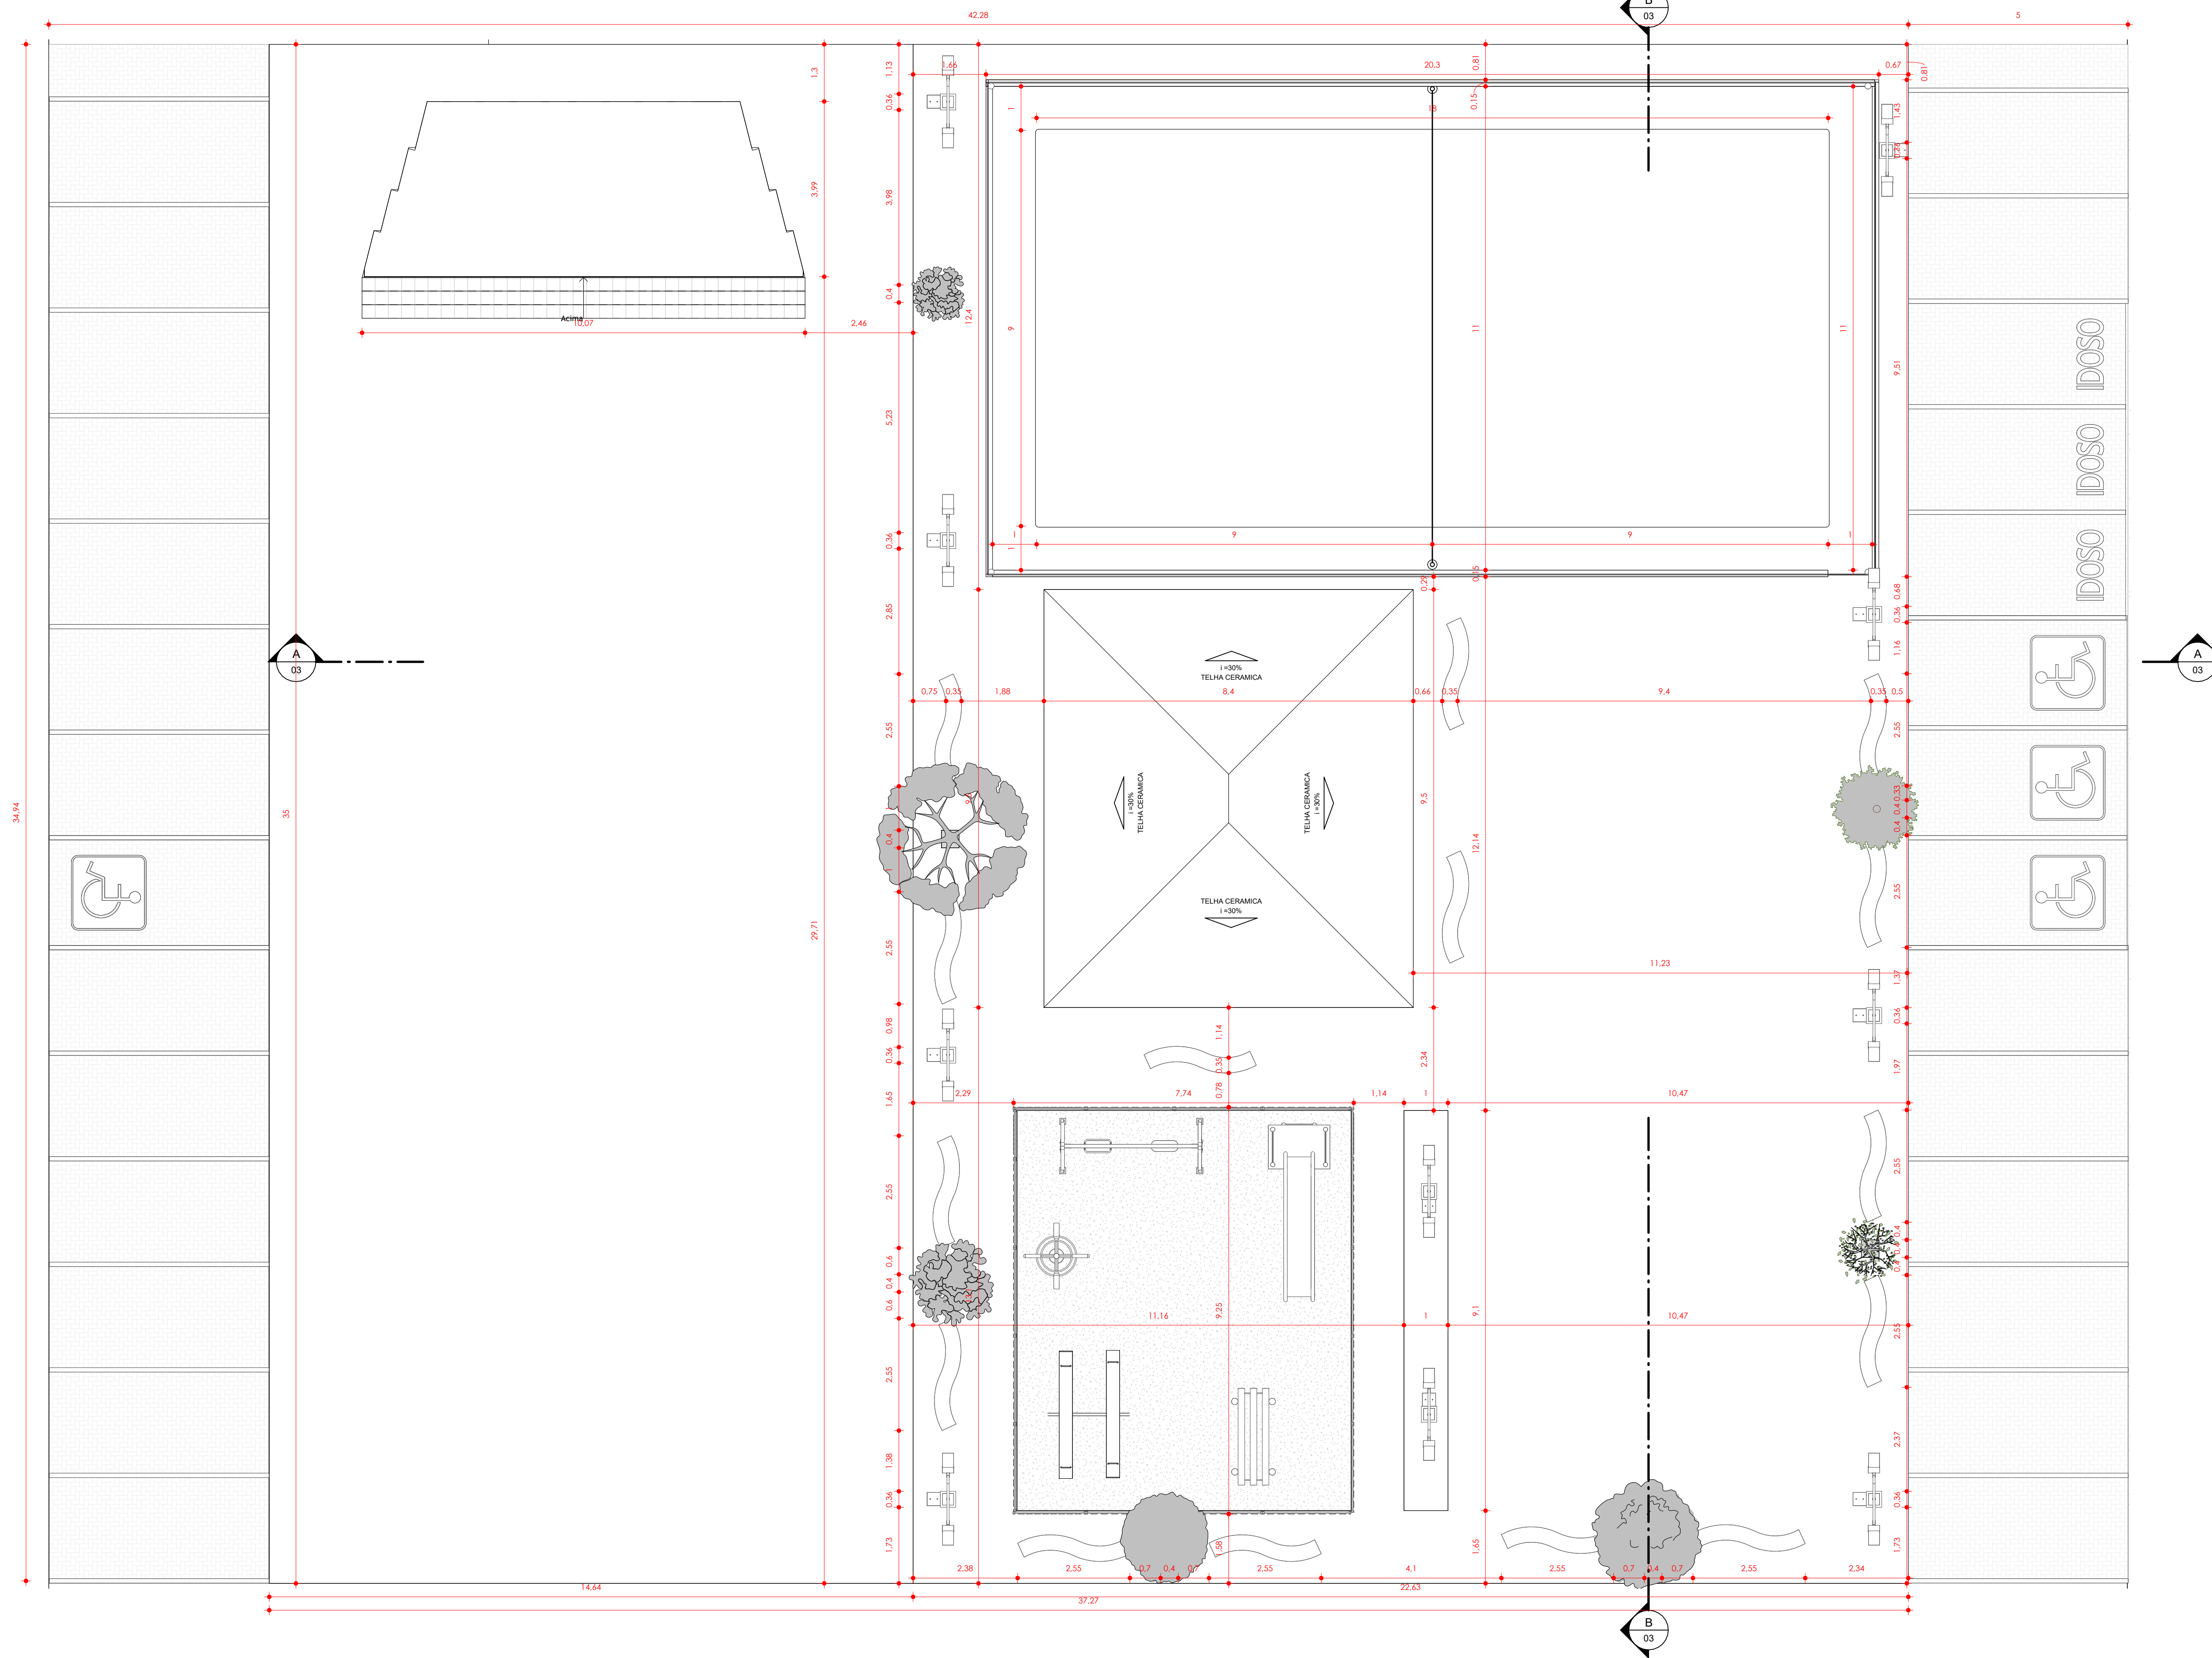


**2 IMPLANTAÇÃO**  
 ESCALA - 1 : 75

 SENADOR JOSÉ PORFÍRIO De mãos dadas com o futuro	OBRA: CONSTRUÇÃO PRAÇA ENDEREÇO: ZONA RURAL POLO 02, COMUNIDADE (VILA MOCOTÓ)	
	CLIENTE: PREFEITURA DE SENADOR JOSÉ PORFÍRIO C.F.P.:	
	ÁREA CONSTRUÍDA: 1.750 m <sup>2</sup> ÁREA DO TERRENO: 1.750 m <sup>2</sup>	
	RESP. TÉCNICO: FILIPE SANTOS SOARES ENGENHEIRO CIVIL CREA Nº 15.183/1500-PA	PROJETO: ARQUITETÔNICO DATA: 24/03/2023


Direitos Autorais Reservados. Lei Nº 5104/06

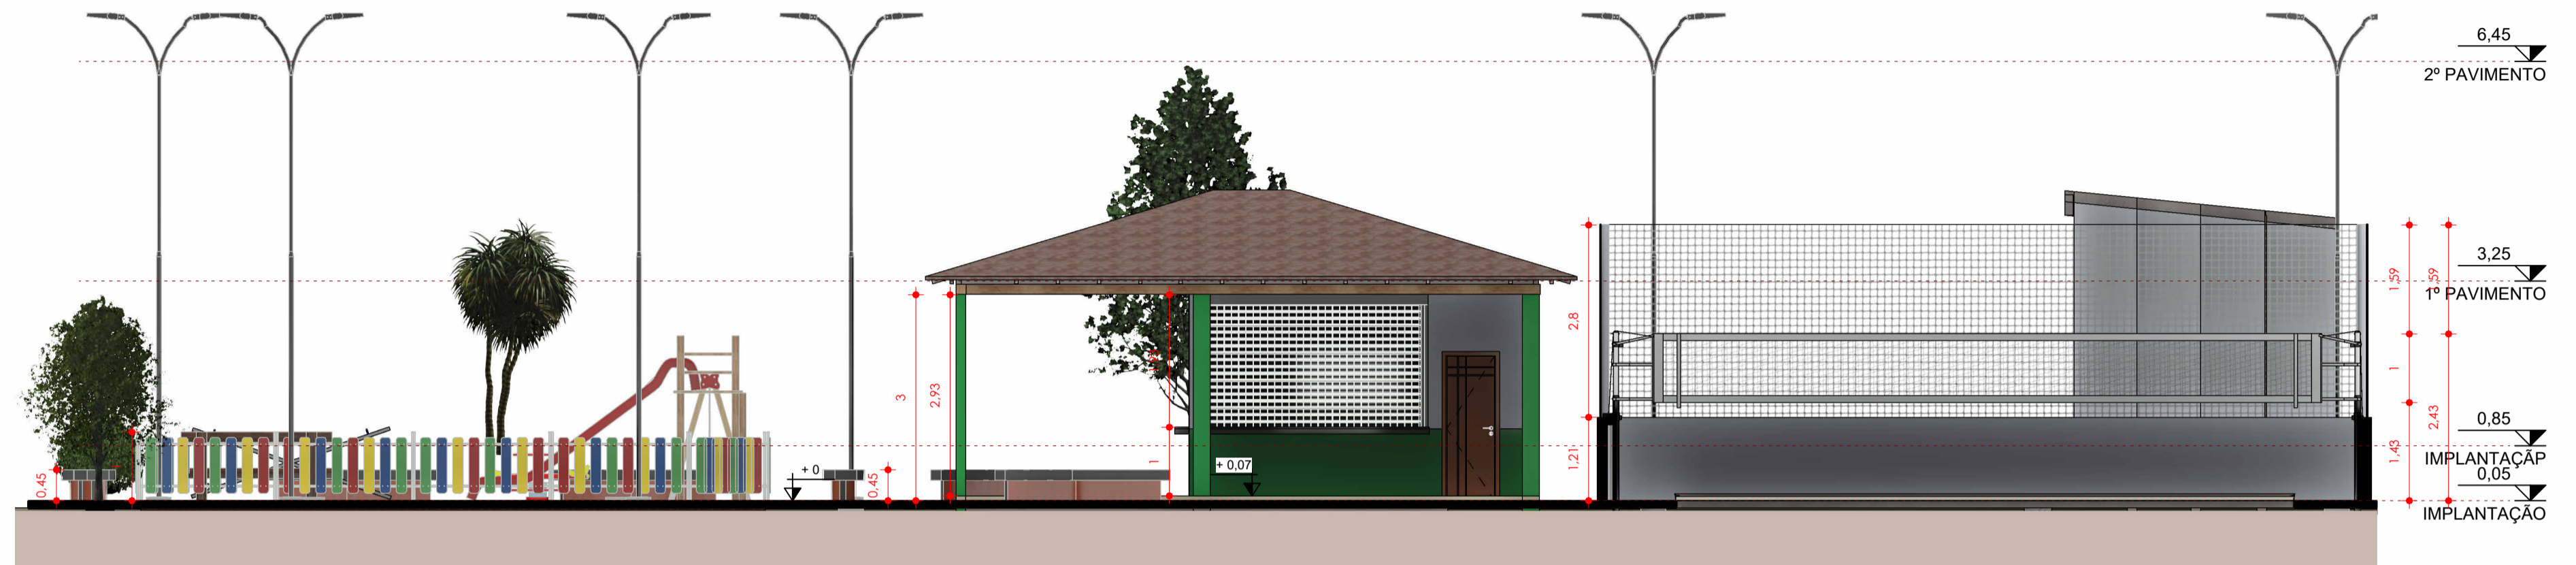

3 **CORTE A**  
ESCALA - 1 : 75

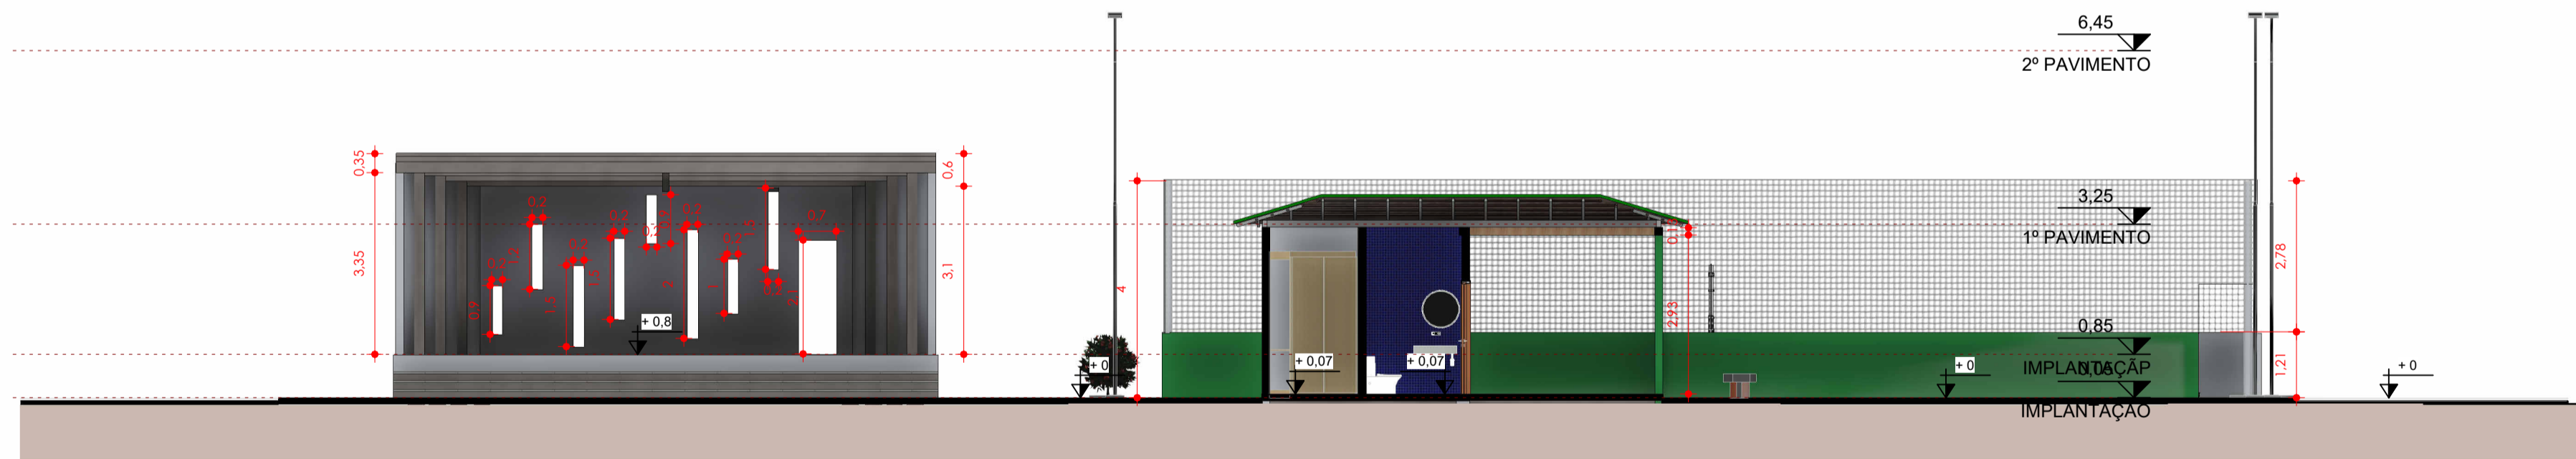

4 **CORTE B**  
ESCALA - 1 : 100

 <p><b>Prefeitura Municipal de Senador José Porfírio</b> De mãos dadas com o futuro</p>	OBRA: CONSTRUÇÃO PRAÇA ENDEREÇO: ZONA RURAL POLO 02, COMUNIDADE ( VILA MOCOTÓ)	
	CLIENTE: PREFEITURA DE SENADOR JOSÉ PORFÍRIO	CPF:
	ÁREA CONSTRUÍDA: 1.750 m <sup>2</sup> ÁREA DO TERRENO: 1.750 m <sup>2</sup>	
	RESP. TÉCNICO: FILIPE SANTOS SOARES ENGENHEIRO CIVIL CREA Nº: 1518831990PA	ARQ. PROJETO: <b>03/05</b> ARQUITETÔNICO

Direitos Autorais Reservados. Lei Nº: 5194/66




5 **PLANTA LAYOUT**  
ESCALA -1 : 75


  
**Senador José Porfírio**  
 De mãos dadas com o futuro

RESP. TÉCNICO  
 FILIPE SANTOS SOARES  
 ENGENHEIRO CIVIL  
 CREA Nº 151883/1900PA


OBRA:		CONSTRUÇÃO PRAÇA	
ENDEREÇO:		ZONA RURAL POLO 02, COMUNIDADE ( VILA MOCOTÓ)	
CLIENTE:		PREFEITURA DE SENADOR JOSÉ PORFÍRIO	
ÁREA CONSTRUÍDA:		1,750 m <sup>2</sup>	ÁREA DO TERRENO: 1,750 m <sup>2</sup>
ARQ.	PROJETO:	INDICADA	ESCALA:
04/05	ARQUITETÔNICO	INDICADO	DATA: 24/03/2023
	DESENHO:		REVISÃO:
			DESENHO PROJETO:
			FILIPE SANTOS

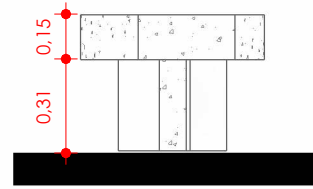

## VISTA B1

ESCALA - 1 : 25


7

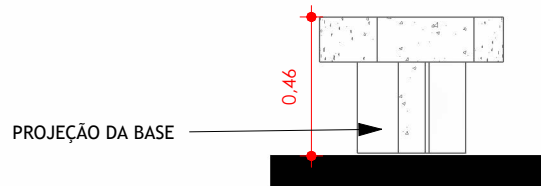

## VISTA B2

ESCALA - 1 : 25


8

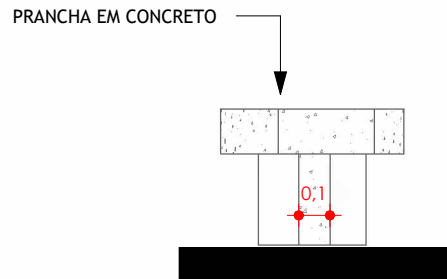

## VISTA B3

ESCALA - 1 : 25

9

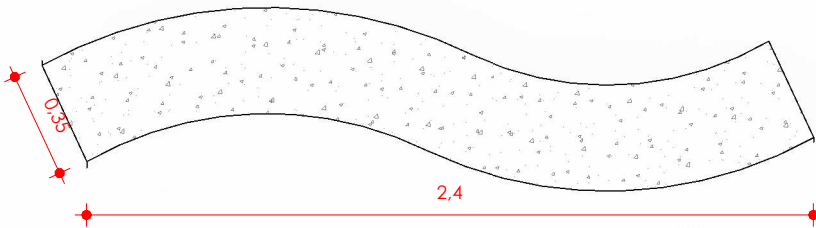

## Detalhe Bancos

ESCALA - 1 : 25

6



Prefeitura Municipal de  
**Senador José Porfírio**  
De mãos dadas com o futuro

RESP. TÉCNICO

FILIPE SANTOS SOARES  
ENGENHEIRO CIVIL  
CREA N°:1518831990PA

OBRA: CONSTRUÇÃO PRAÇA	
ENDEREÇO: ZONA RURAL POLO 02, COMUNIDADE ( VILA MOCOTÓ)	
CLIENTE: PREFEITURA DE SENADOR JOSÉ PORFIRÍO	CPF:
ÁREA CONSTRUÍDA:	ÁREA DO TERRENO:
ARQ. 05/05	PROJETO: BANCOS
DESENHO: INDICADO	ESCALA: INDICADA
	DATA: 24/03/2023
	REVISÃO:
	DESENV. PROJETO: FILIPE SANTOS SOARES